ΑΞΙΟΠΟΙΗΣΗ & ΑΝΑΔΕΙΞΗ ΚΑΤΑΡΓΗΜΕΝΟΥ ΔΙΚΤΥΟΥ ΣΙΔΗΡΟΔΡΟΜΙΚΗΣ ΓΡΑΜΜΗΣ ΚΟΡΙΝΘΟΣ-ΒΕΛΟ ΣΕ ΠΕΡΙΒΑΛΛΟΝΤΙΚΟ ΠΑΡΚΟ

ΠΡΟΤΑΣΗ ΕΝΟΤΗΤΑΣ ΚΟΡΙΝΘΟΥ / ΗΠΙΑ ΟΙΚΙΣΤΙΚΗ ΠΕΡΙΟΧΗ Β

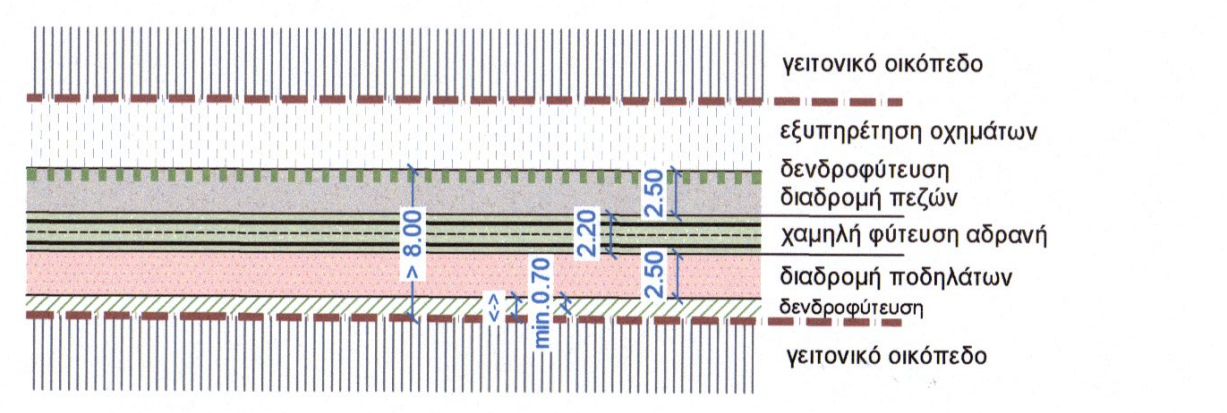
γειτονικό οικόπεδο
εξυπηρέτηση οχημάτων
δενδροφύτευση
διαδρομή πεζών
χαμηλή φύτευση αδρανή
διαδρομή ποδηλάτων
δενδροφύτευση
γειτονικό οικόπεδο
> 8.00
2.50
2.20
2.50
min.0.70
<->

Διάταξη τυπολογίας **B2c**
κλίμακα 1:400

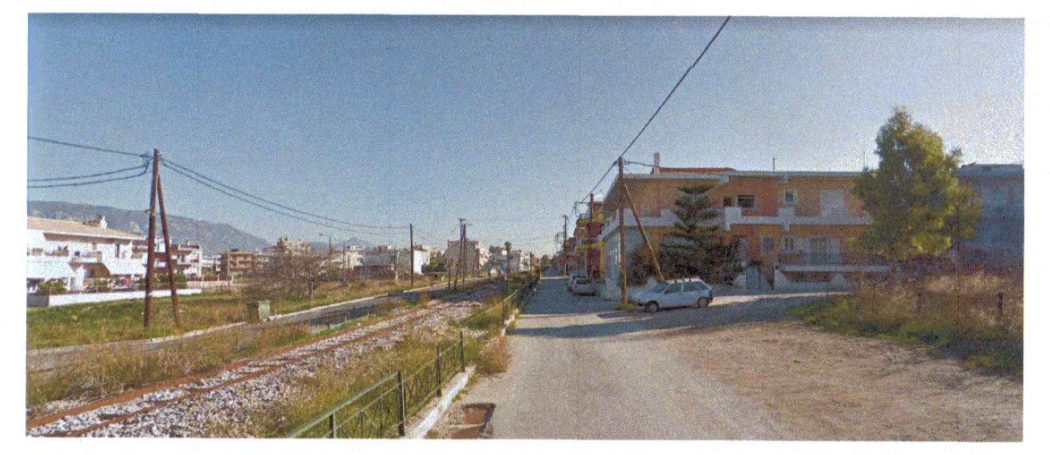

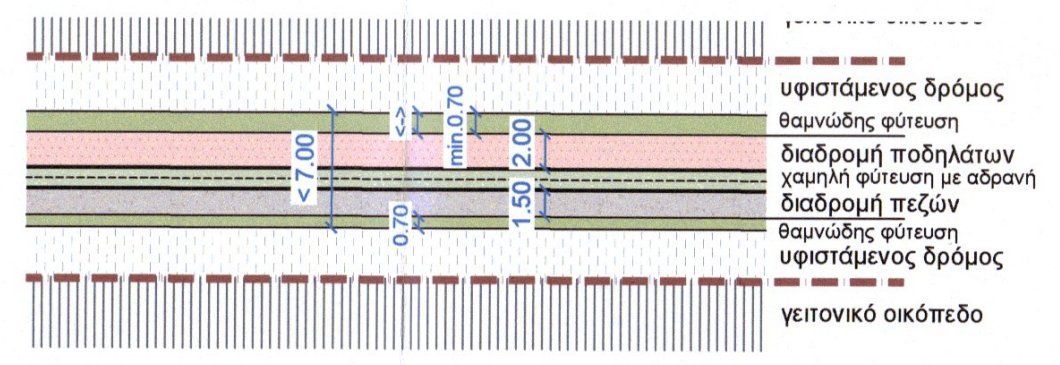
γειτονικό οικόπεδο
υφιστάμενος δρόμος
θαμνώδης φύτευση
διαδρομή ποδηλάτων
χαμηλή φύτευση με αδρανή
διαδρομή πεζών
θαμνώδης φύτευση
υφιστάμενος δρόμος
γειτονικό οικόπεδο
< 7.00
min.0.70
2.00
1.50
0.70
<->

Διάταξη τυπολογίας **B1c**
κλίμακα 1:400

ΥΠΟΜΝΗΜΑ

1:1000 / 1:400		ΚΩΔΙΚΟΣ ΥΛΙΚΟΥ
🟥	ΠΟΔΗΛΑΤΟΔΡΟΜΟΣ	Δ.5
🟦	ΠΕΖΟΔΡΟΜΟΣ ΑΣΤΙΚΗΣ ΠΕΡΙΟΧΗΣ Α	Δ.3
▨	ΠΕΖΟΔΡΟΜΟΣ ΠΕΡΙΟΧΩΝ Β&Γ	Δ.4
▨	ΕΓΚΑΡΣΙΑ ΚΙΝΗΣΗ ΠΕΖΩΝ&ΠΟΔΗΛΑΤΩΝ	Δ.6
▨	ΥΦΙΣΤΑΜ. ΔΡΟΜΟΣ ΕΝΤΟΣ ΑΚΙΝΗΤΟΥ	Δ.1
▨	ΙΣΟΠΕΔΟΙ ΚΟΜΒΟΙ & ΔΡΟΜΟΙ ΕΚΤΟΣ	Δ.2
▨	ΑΥΤΟΚΙΝΗΤΟΔΡΟΜΟΣ	Δ.2
🟩	ΧΩΡΟΣ ΣΤΑΘΜΕΥΣΗΣ ΟΧΗΜΑΤΩΝ	Δ.9
🟩	ΧΑΜΗΛΗ ΒΛΑΣΤΗΣΗ	Φ.1
🟩	ΘΑΜΝΩΔΗΣ ΦΥΤΕΥΣΗ	Φ.3
▨	ΔΕΝΤΡΟΦΥΤΕΥΣΗ & ΔΕΝΔΡΟΣΤΟΙΧΙΑ	Φ.4 & Φ.5
🟩	ΦΥΤΕΥΣΗ ΜΕ ΚΡΟΚΑΛΕΣ	Φ.2
○	ΣΕΤ ΚΑΘΙΣΤΙΚΟΥ ΑΝΑ ~ 10μ.	Ε.1
●	ΕΠΙΔΑΠΕΔΙΟ STAND ΠΟΔΗΛΑΤΩΝ	Ε.3
	ΚΟΛΩΝΕΣ ΟΤΕ / ΔΕΗ	
☐	ΚΤΙΡΙΑ & ΟΙΚΟΔΟΜΙΚΑ ΤΕΤΡΑΓΩΝΑ	
⬚	ΟΡΙΟ ΠΕΡΙΦΡΑΞΗ	
⬚	ΟΡΙΟ ΧΡΗΣΙΔΑΝΕΙΖΟΜΕΝΟΥ ΑΚΙΝΗΤΟΥ	

Μετάβαση από παραθεριστική σε οικιστική περιοχή
Στάση ανά ~ 300 μέτρα
Στάση ανά ~ 300 μέτρα
ΕΙΣΟΔΟΣ / ΕΞΟΔΟΣ
Άλσος
ΜΕΛΛΟΝΤΙΚΗ ΠΕΖΟΔΡΟΜΗΣΗ
ΣΤΑΣΗ ΠΕΖΩΝ ΚΑΙ ΠΟΔΗΛΑΤΩΝ
ΜΕΛΛΟΝΤΙΚΟΣ ΧΩΡΟΣ ΣΤΑΘΜΕΥΣΗΣ
ΔΑΣΙΚΑ ΤΜΗΜΑΤΑ ΩΣ ΝΗΣΙΔΕΣ ΑΝΑΜΕΣΑ ΣΤΙΣ ΕΙΣΟΔΟΥΣ/ΕΞΟΔΟΥΣ ΤΩΝ ΕΠΕΜΒΑΣΕΩΝ
ΔΗΜΙΟΥΡΓΙΑ ΔΙΚΤΥΟΥ ΠΕΖΟΔΡΟΜΟΥ
ΜΕΛΛΟΝΤΙΚΗ ΠΕΖΟΔΡΟΜΗΣΗ
ΧΩΡΟΣ ΠΡΑΣΙΝΟΥ
ΧΩΡΟΣ ΠΡΑΣΙΝΟΥ
ΣΤΑΣΗ ΠΕΖΩΝ ΚΑΙ ΠΟΔΗΛΑΤΩΝ
Πρόσβαση σε αθλητικές εγκαταστάσεις και σε οργανωμένες παραλίες
ΤΥΠΟΛΟΓΙΑ 'B2c' >8.00 μέτρα
ΜΕΛΛΟΝΤΙΚΟΣ ΧΩΡΟΣ ΑΘΛΗΣΗΣ
Στάση ανά ~ 200 μέτρα
ΜΕΛΛΟΝΤΙΚΗ ΠΕΖΟΔΡΟΜΗΣΗ
ΜΕΛΛΟΝΤΙΚΗ ΠΕΖΟΔΡΟΜΗΣΗ
ΕΜΠΛΟΥΤΙΣΜΟΣ ΤΗΣ ΖΩΝΗΣ ΦΥΤΕΥΣΗΣ ΤΩΝ ΣΙΔΗΡΟΔΡΟΜΙΚΩΝ ΓΡΑΜΜΩΝ ΜΕ ΑΔΡΑΝΗ ΩΣ ΧΑΡΑΚΤΗΡΙΣΤΙΚΟ ΣΤΙΧΕΙΟ ΤΩΝ ΣΙΔΗΡΟΤΡΟΧΩΝ ΣΤΙΣ ΗΠΙΕΣ ΟΙΚΙΣΤΙΚΕΣ ΠΕΡΙΟΧΕΣ Β
ΕΓΚΑΡΣΙΕΣ ΠΛΑΤΦΟΡΜΕΣ ΓΙΑ ΕΙΣΟΔΟ ΚΑΙ ΕΞΟΔΟ ΠΕΖΩΝ ΚΑΙ ΠΟΔΗΛΑΤΩΝ ΑΠΟ ΤΑ ΔΙΑΜΟΡΦΩΜΕΝΑ ΔΙΚΤΥΑ ΚΑΙ ΑΣΦΑΛΗ ΕΠΑΝΕΝΩΣΗ ΤΩΝ ΕΚΑΤΕΡΩΘΕΝ ΣΥΝΟΙΚΙΩΝ
ΣΤΑΣΗ ΠΕΖΩΝ
ΕΝΤΑΞΗ ΤΩΝ ΥΦΙΣΤΑΜΕΝΩΝ ΔΡΟΜΩΝ ΣΤΗΝ ΠΡΟΤΑΣΗ ΜΕ ΑΛΛΑΓΗ ΤΟΥ ΥΛΙΚΟΥ ΔΑΠΕΔΟΣΤΡΩΣΗΣ
Στάση ανά ~ 300 μέτρα
ΜΕΛΛΟΝΤΙΚΗ ΠΕΖΟΔΡΟΜΗΣΗ
ΔΗΜΙΟΥΡΓΙΑ ΔΙΚΤΥΟΥ ΠΟΔΗΛΑΤΟΔΡΟΜΟΥ ΑΜΦΙΔΡΟΜΗΣ ΚΥΚΛΟΦΟΡΙΑΣ
όριο χρησιδανειζόμενου ακινήτου
όριο χρησιδανειζόμενου ακινήτου
ΣΤΑΣΗ ΠΕΖΩΝ ΚΑΙ ΠΟΔΗΛΑΤΩΝ
ΜΕΛΛΟΝΤΙΚΟΣ ΧΩΡΟΣ ΣΤΑΘΜΕΥΣΗΣ
ΕΙΣΟΔΟΣ / ΕΞΟΔΟΣ
Άλσος
ΧΩΡΟΣ ΕΚΠΑΙΔΕΥΣΗΣ
ΧΩΡΟΣ ΑΣΤΙΚΟΥ ΠΡΑΣΙΝΟΥ
Πρόσβαση σε χώρους εκπαίδευσης και χώρους αστικού πρασίνου
ΤΥΠΟΛΟΓΙΑ 'B1c' >8.00 μέτρα
ΜΕΛΛΟΝΤΙΚΗ ΠΕΖΟΔΡΟΜΗΣΗ
ΧΩΡΟΣ ΑΣΤΙΚΟΥ ΠΡΑΣΙΝΟΥ
Στάση ανά ~ 200 μέτρα
ΧΩΡΟΣ ΑΣΤΙΚΟΥ ΠΡΑΣΙΝΟΥ
ΜΕΛΛΟΝΤΙΚΗ ΠΕΖΟΔΡΟΜΗΣΗ
ΑΞΙΟΠΟΙΗΣΗ ΣΙΔΗΡΟΔΡΟΜΙΚΩΝ ΓΡΑΜΜΩΝ ΓΙΑ ΕΝΤΑΞΗ STANDS ΠΟΔΗΛΑΤΩΝ
Τυπολογία B1c
Στάση ανά ~ 400 μέτρα
ΕΙΣΟΔΟΣ / ΕΞΟΔΟΣ
ΣΤΑΣΗ ΠΕΖΩΝ ΚΑΙ ΠΟΔΗΛΑΤΩΝ

Masterplan επεμβάσεων ενοτήτων Β / Κόρινθος
κλίμακα 1:1000

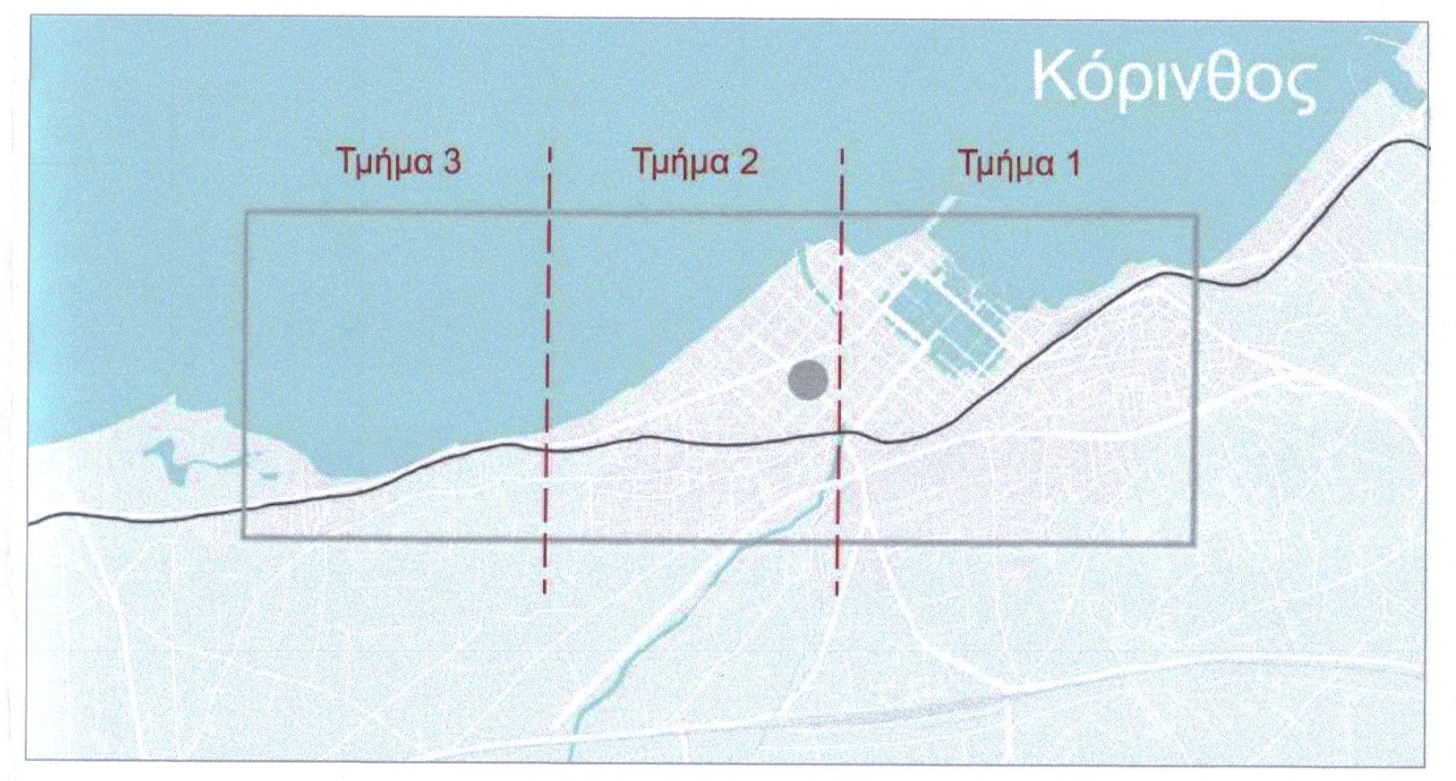
Κόρινθος
Τμήμα 3
Τμήμα 2
Τμήμα 1

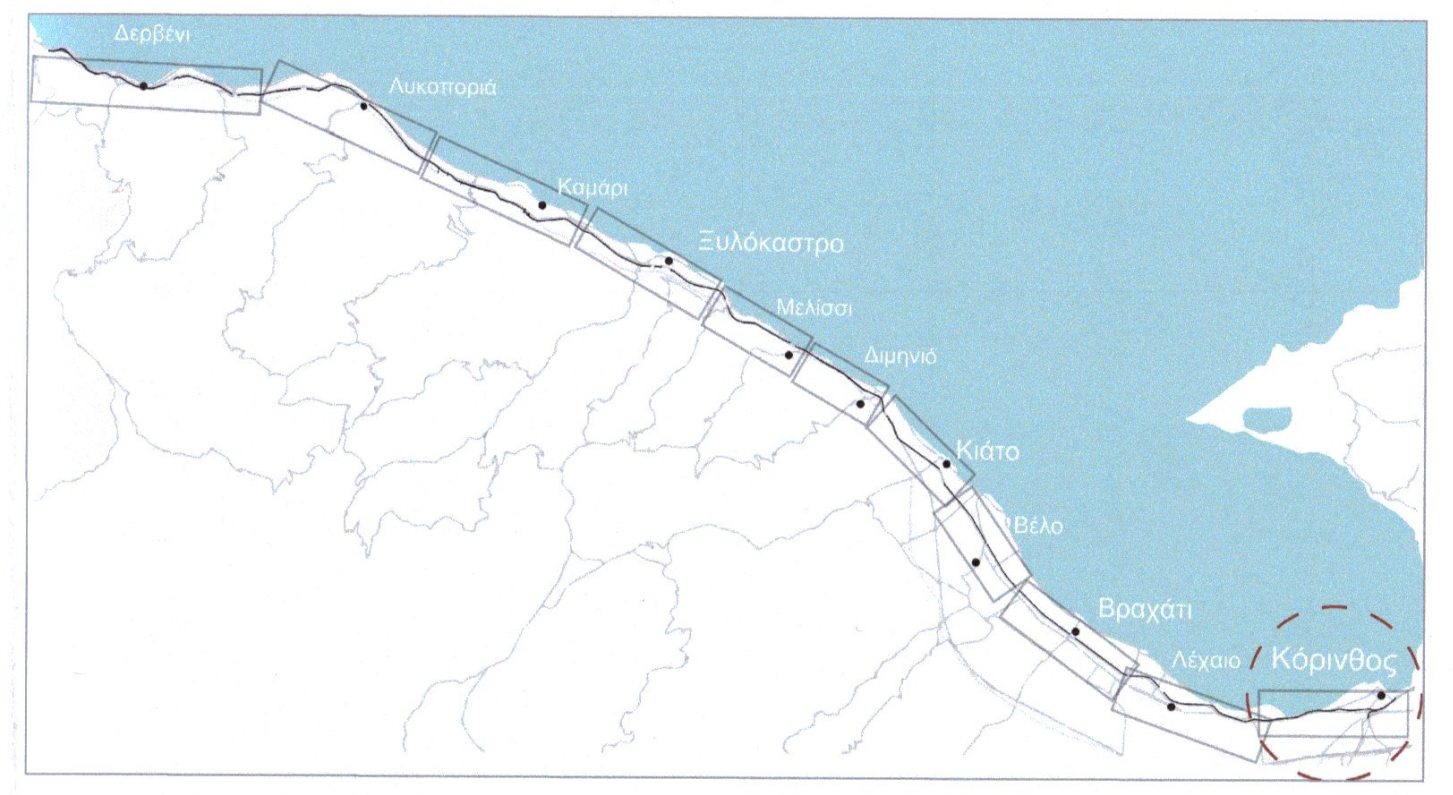
Λέχαιο
Κόρινθος

ΚΥΡΙΟΣ ΤΟΥ ΕΡΓΟΥ

ΠΕΡΕΦΕΡΕΙΑΚΟ ΤΑΜΕΙΟ ΑΝΑΠΤΥΞΗΣ ΠΕΛΟΠΟΝΝΗΣΟΥ

ΤΙΤΛΟΣ ΕΡΓΟΥ

ΑΞΙΟΠΟΙΗΣΗ ΚΑΙ ΑΝΑΔΕΙΞΗ ΚΑΤΑΡΓΗΜΕΝΟΥ ΔΙΚΤΥΟΥ ΣΙΔΗΡΟΔΡΟΜΙΚΗΣ ΓΡΑΜΜΗΣ ΚΟΡΙΝΘΟΥ-ΒΕΛΟ ΣΕ ΠΕΡΙΒΑΛΛΟΝΤΙΚΟ ΠΑΡΚΟ

Η/Μ ΣΥΜΒΑΣΗΣ	ΚΩΔΙΚΟΣ ΕΡΓΟΥ	ΚΩΔΙΚΟΣ ΤΟΠΟΘΕΣΙΑΣ	ΕΙΔΟΣ ΦΥΣΙΚΟΥ ΑΝΤΙΚΕΙΜΕΝΟΥ	ΦΑΣΗ ΜΕΛΕΤΗΣ	ΣΥΓΧΡΗΜΑΤΟΔΟΤΗΣΗ
15/12/2020					

ΕΙΔΟΣ

ΠΡΟΤΑΣΗ MASTERPLAN - Παραδοτέο 2

ΤΙΤΛΟΣ: MASTERPLAN ΕΠΕΜΒΑΣΕΩΝ ΣΤΗΝ ΠΕΡΙΟΧΗ ΤΗΣ ΚΟΡΙΝΘΟΥ -ΤΜΗΜΑ 2

ΚΛΙΜΑΚΑ: 1:1000

ΜΕΛΕΤΗΤΗΣ

KION ARCHITECTS A.E.
KION ARCHITECTS AN. ETAIPIA
ΑΡΧΙΤΕΚΤΟΝΙΚΩΝ ΜΕΛΕΤΩΝ & ΕΡΓΩΝ
Λ.ΚΗΦΙΣΙΑΣ 326, 152 33, ΧΑΛΑΝΔΡΙ
ΑΦΜ: 998103986 - ΔΟΥ: ΦΑΕΕ ΑΘΗΝΩΝ
ΑΡΜΑΕ: 67099/01ΑΤ/Β/08/500

ΑΝΑΣΤΑΣΙΑ Γ. ΔΡΕΤΤΑ
ΔΙΠΛ. ΑΡΧΙΤΕΚΤΩΝ ΜΗΧΑΝΙΚΟΣ
Λ.ΚΗΦΙΣΙΑΣ 326, 152 33, ΧΑΛΑΝΔΡΙ
ΑΦΜ: 125120274 - ΔΟΥ: ΧΑΛΑΝΔΡΙΟΥ
Α.Μ. Τ.Ε.Ε.: 104600 - ΤΗΛ.: 210 6810559

	ΗΜΕΡ/ΝΙΑ	ΟΝΟΜΑΤΕΠΩΝΥΜΟ	ΥΠΟΓΡΑΦΗ
ΣΥΝΤΑΞΗ	30/06/2021	ΑΝΑΣΤΑΣΙΑ ΔΡΕΤΤΑ	
ΕΛΕΓΧΟΣ	30/06/2021	ΕΛΕΝΗ ΔΡΕΤΤΑ	
ΕΓΚΡΙΣΗ	30/06/2021	ΓΡΗΓΟΡΗΣ ΔΡΕΤΤΑΣ	

kionarchitects
d: κηφισίας 326, τ.κ. 15233 χαλάνδρι
p: 210/68.10.585, 68.12.031, 68.10.559
f: 210/68.52.106,
//www.kion-arch.gr

ΑΝΑΘΕΩΡΗΣΕΙΣ

ΕΚΔΟΣΗ	ΗΜΕΡ/ΝΙΑ
Α	14/04/2021
Β	14/05/2021
Γ	30/06/2021

ΤΕΧΝΙΚΟ ΣΥΜΒΟΥΛΙΟ ΔΗΜΟΣΙΩΝ ΕΡΓΩΝ
ΠΕΡΙΦΕΡΕΙΑΣ ΠΕΛΟΠΟΝΝΗΣΟΥ
Δ/ΝΣΗ ΤΕΧΝΙΚΩΝ ΕΡΓΩΝ
Εισήχθη την 18-7-2022
Συζητήθηκε αυθημερόν
πράξη 11ⁿ θέμα 3ο εκτός Η.Δ
ΕΓΚΡΙΝΕΤΑΙ
Όπως διορθώθηκε με κόκκινο μολύβι
...σεως 24902
...21-07-2022
Ο Προϊστάμενος Δ/νσης Τεχνικών Έργων

ΘΕΩΡΗΣΗ ΚΟΙΝΟΠΟΙΗΜΕΝΟΥ ΟΡΓΑΝΙΣΜΟΥ

ΜΟΥΤΑΦΙΔΗΣ ΓΕΩΡΓΙΟΣ
ΤΟΠ. ΜΗΧ/ΚΟΣ με Α' βαθμό

ΕΓΚΡΙΣΗ ΥΠΗΡΕΣΙΑΣ

1. ☐ ΕΓΚΡΙΝΕΤΑΙ / ΟΙ ΕΡΓΑΣΙΕΣ ΜΠΟΡΟΥΝ ΝΑ ΕΚΤΕΛΕΣΘΟΥΝ
2. ☐ ΕΓΚΡΙΝΕΤΑΙ ΟΠΩΣ ΣΗΜΕΙΩΝΕΤΑΙ / ΕΡΓΑΣΙΕΣ ΜΠΟΡΟΥΝ ΝΑ ΕΚΤΕΛΕΣΘΟΥΝ ΕΦΟΣΟΝ ΕΝΣΩΜΑΤΩΘΟΥΝ ΟΙ ΥΠΟΔΕΙΧΘΕΙΣΕΣ ΠΑΡΑΤΗΡΗΣΕΙΣ
3. ☐ ΑΝΑΘΕΩΡΗΣΗ ΚΑΙ ΕΠΑΝΥΠΟΒΟΛΗ / ΔΕΝ ΜΠΟΡΟΥΝ ΝΑ ΕΚΤΕΛΕΣΘΟΥΝ ΟΙ ΕΡΓΑΣΙΕΣ
4. ☐ ΔΕΝ ΑΠΑΙΤΕΙΤΑΙ ΕΛΕΓΧΟΣ / ΜΟΝΟ ΓΙΑ ΠΛΗΡΟΦΟΡΗΣΗ

	ΗΜΕΡ/ΝΙΑ	ΟΝΟΜΑΤΕΠΩΝΥΜΟ	ΥΠΟΓΡΑΦΗ
☐ ΕΛΕΓΚΤΗΣ ΜΗΧ/ΚΟΣ			
☐ ΕΛΕΓΚΤΗΣ ΜΗΧ/ΚΟΣ			
☐ ΒΟΗΘΟΣ ΕΠΙΒΛΕΠΟΥΣΑ			
☐ ΕΠΙΒΛΕΠΩΝ			
☐ ΣΥΝΤΟΝΙΣΤΗΣ ΜΕΛΕΤΩΝ			
☐ ΠΡΟΪΣΤΑΜΕΝΟΣ Δ/ΝΟΥΣΑΣ ΥΠΗΡΕΣΙΑΣ			

ΕΛΕΓΧΘΗΚΕ
Τρίπολη 15-7-2022
Ο Προϊστάμενος Τμήματος Δομών Περιβάλλοντος
Διεύθυνσης Τεχνικών Έργων
Περιφέρειας Πελοποννήσου
ΣΙΔΕΡΗ ΞΑΝΘΙΑ
ΠΟΛΙΤΙΚΟΣ ΜΗΧΑΝΙΚΟΣ ΜΕ Α'β

ΘΕΩΡΗΘΗΚΕ
Τρίπολη 15-7-2022
Ο Προϊστάμενος Διεύθυνσης Τεχνικών Έργων
Περιφέρειας Πελοποννήσου
ΜΟΥΤΑΦΙΔΗΣ ΓΕΩΡΓΙΟΣ
ΤΟΠ. ΜΗΧ/ΚΟΣ με Α' βαθμό