



ΕΛΛΗΝΙΚΗ ΔΗΜΟΚΡΑΤΙΑ

ΝΟΜΟΣ ΑΡΓΟΛΙΔΑΣ

ΔΗΜΟΣ ΕΡΜΙΟΝΙΔΑΣ

ΤΜΗΜΑ ΤΕΧΝΙΚΩΝ ΕΡΓΩΝ,
ΥΔΡΕΥΣΗΣ ΚΑΙ ΑΠΟΧΕΤΕΥΣΗΣ

Ταχ. Δ/ση: Πλατεία Παπαρσένη, Κρανίδι

Ταχ. Κώδικας: 21300

Πληροφορίες: Αντωνιάδου Δέσποινα
Μηχ/γος Μηχανικός ΤΕ

Τηλ. 2754361431

αρ. τηλ/που: 2754023668

Κρανίδι, 07/09/2021

Αριθμ. Πρωτ.: 6471

ΧΟΡΗΓΗΣΗ ΔΙΚΑΙΩΜΑΤΟΣ ΔΙΕΛΕΥΣΗΣ

Ο Δήμαρχος Ερμιονίδας

Λαμβάνοντας υπόψη:

- Τον Ν4463/2017 ΦΕΚ 40/Α/30-3-2017 “Μέτρα μείωσης του κόστους εγκατάστασης υψίρρυθμων ηλεκτρονικών επικοινωνιών - Εναρμόνιση της νομοθεσίας στην Οδηγία 2014/61/ΕΕ και άλλες διατάξεις”, όπως ισχύει σήμερα.
- Τη με αρ. 528/075/23-6-2009 Απόφαση της ΕΕΤΤ, με την οποία καθορίζονται τα Τέλη Διέλευσης, τα Τέλη Χρήσης Δικαιωμάτων Διέλευσης και το Ύψος των Εγγυήσεων Καλής Εκτέλεσης των Εργασιών Διέλευσης για όλη την Ελλάδα.
- Το Ν.4070/2012 ΦΕΚ 82 Α/10-4-2012 Ρυθμίσεις Ηλεκτρονικών Επικοινωνιών, Μεταφορών, Δημοσίων Έργων και άλλες διατάξεις όπως ισχύει με τα παραρτήματά του.
- Την με Α.Δ.Α: 6ΑΔΝ4653ΟΞ-00Η Εγκύκλιο που διευκρινίζει θέματα εφαρμογής της Υπουργικής Απόφασης (ΦΕΚ Β’ 2220/15-10-15) η οποία αφορά τον «Καθορισμό των όρων και των προϋποθέσεων για την υποβολή στοιχείων σε ηλεκτρονική μορφή στο Ψηφιακό Μητρώο Υποδομών του Υπουργείου Υποδομών, Μεταφορών & Δικτύων»
- Την υπ.αρ.πρωτ.6471/31.08.2021 αίτηση της ΟΤΕ RURAL SOUTH ΑΝΩΝΥΜΗ ΕΤΑΙΡΕΙΑ ΕΙΔΙΚΟΥ ΣΚΟΠΟΥ ΑΝΑΠΤΥΞΗΣ ΚΑΙ ΔΙΑΧΕΙΡΙΣΗΣ ΕΥΡΥΖΩΝΙΚΩΝ ΥΠΟΔΟΜΩΝ με δ.τ. «ΟΤΕ RURAL SOUTH Α.Ε.Ε.Σ», με συνημμένα τα απαιτούμενα έγγραφα και δικαιολογητικά

χορηγεί

στην ΟΤΕ RURAL SOUTH RURAL SOUTH ΑΝΩΝΥΜΗ ΕΤΑΙΡΕΙΑ ΕΙΔΙΚΟΥ ΣΚΟΠΟΥ ΑΝΑΠΤΥΞΗΣ ΚΑΙ ΔΙΑΧΕΙΡΙΣΗΣ ΕΥΡΥΖΩΝΙΚΩΝ ΥΠΟΔΟΜΩΝ :

το προβλεπόμενο από το άρθρο 28 και το Παράρτημα Χ του Ν4070/2012 δικαίωμα διέλευσης, για την κατασκευή ενός φρεατίου με βάση τους όρους και τις προϋποθέσεις που ορίζονται με το παρόν και σύμφωνα με τον Ν.4070/2012 και Ν.4463/2017,

ως εξής:

1. Στοιχεία επικοινωνίας

1.1. Πάροχος:

Η εταιρία παροχής δικτύων ηλεκτρονικών επικοινωνιών με την ονομασία της ΟΤΕ RURAL SOUTH ΑΝΩΝΥΜΗ ΕΤΑΙΡΕΙΑ ΕΙΔΙΚΟΥ ΣΚΟΠΟΥ ΑΝΑΠΤΥΞΗΣ ΚΑΙ ΔΙΑΧΕΙΡΙΣΗΣ ΕΥΡΥΖΩΝΙΚΩΝ ΥΠΟΔΟΜΩΝ με δ.τ « ΟΤΕ RURAL SOUTH Α.Ε.Ε.Σ ».

Ο Γεωργιάδης Γεώργιος (Ταχ. Δ/ση: Νικηταρά 10, Άργος, Τ.Κ. 2100 τηλ.:6974640164) ορίζεται υπεύθυνος για τις ενδεχόμενες ανάγκες επικοινωνίας – εκπροσώπησης, σύμφωνα με την υπ.αρ. πρωτ. 6471/31.08.2021 αίτηση της ΟΤΕ RURAL SOUTH ΑΝΩΝΥΜΗ ΕΤΑΙΡΕΙΑ ΕΙΔΙΚΟΥ ΣΚΟΠΟΥ ΑΝΑΠΤΥΞΗΣ ΚΑΙ ΔΙΑΧΕΙΡΙΣΗΣ ΕΥΡΥΖΩΝΙΚΩΝ ΥΠΟΔΟΜΩΝ

2. Περιγραφή χορηγηθέντος δικαιώματος διέλευσης

Τα χορηγούμενα, από την παρούσα, δικαιώματα διέλευσης σε χώρους δικαιοδοσίας του Δήμου Ερμιονίδας στη Δ.Ε. Κρανιδίου αφορούν στα ακόλουθα:

- Κατασκευή ενός (1) φρεατίου διαστάσεων 1.50μ.*1,50μ.*1,50μ.

Πριν την έναρξη των εργασιών θα αναρτηθούν κατά μήκος των οδών που θα πραγματοποιηθούν οι εκσκαφές προειδοποιητικές ταινίες προκειμένου να αποφευχθεί η στάθμευση των οχημάτων.

Πιο συγκεκριμένα το αίτημα αφορά:

2.1.Εγκατάσταση φρεατίου (απόλυτα προσαρμοσμένου υψομετρικά στον περιβάλλοντα χώρο) ως εξής:

Το έργο αφορά στην εγκατάσταση ενός (1) νέου φρεατίου τύπου ΦΙΥ με μονό καπάκι.

Οι εσωτερικές διαστάσεις του φρεατίου είναι 1,50(Μ)Χ1,50(Π)Χ1,50(Β). Η βάση του φρεατίου θα έχει πάχος 20 εκ., και θα χρησιμοποιηθεί σκυρόδεμα C16/20, σπλισμένο περιμετρικά με δομικό πλέγμα, σύμφωνα με τις τεχνικές προδιαγραφές ΟΤΕ. Το κάλυμμα του φρεατίου θα είναι βαρέως τύπου, κλάσης D400, κατά EN124, κατάλληλο για χρήση σε κατάστρωμα εθνικών οδών ή αστικών δρόμων.

Η εγκατάσταση του ανωτέρω φρεατίου απεικονίζεται αναλυτικά στην υποβληθείσα με αρ. πρωτ. . 6471/31.08.2021 σχετική προβλεπόμενη αίτηση του Παρόχου, στην οποία επισυνάπτεται η κατασκευαστική μελέτες και τα λοιπά σχετικά σχέδια. Τα παραπάνω επισυνάπτονται στην παρούσα.

3. Διάρκεια Ισχύος

Το δικαίωμα διέλευσης που χορηγείται διαρκεί για το χρονικό διάστημα δέκα (10) ημερών.

Ο Πάροχος έχει δικαίωμα να παραιτηθεί από το δικαίωμα που του χορηγήθηκε, υποβάλλοντας στον αρμόδιο φορέα χορήγησης σχετική δήλωση παραίτησης που φέρει βέβαιη χρονολογία.

Μετά την υποβολή της παραίτησης από το δικαίωμα διέλευσης, οι ευκολίες που έχουν εγκατασταθεί βάσει του εν λόγω δικαιώματος περιέρχονται αυτοδικαίως στην κυριότητα του εκάστοτε κυρίου του χώρου εγκατάστασης.

Η υποβολή παραίτησης δεν απαλλάσσει τον Πάροχο από τις ανεκπλήρωτες υποχρεώσεις του έναντι του φορέα χορήγησης του δικαιώματος, ο οποίος μπορεί να διεκδικήσει την εκπλήρωση αυτών και μετά την υποβολή της παραίτησης.

4. Χρονοδιάγραμμα Εργασιών

4.1. Διάρκεια εργασιών

Η προβλεπόμενη διάρκεια των εργασιών εκτιμάται σε **δέκα (10) ημέρες**.

Η προβλεπόμενη διάρκεια ολοκλήρωσης των εργασιών πλήρους αποκατάστασης της αναφερόμενης περιοχής στην προηγούμενη κατάσταση διαρκεί δέκα (10) ημέρες

4.2. Έναρξη εργασιών

Η εκτιμώμενη ημερομηνία έναρξης εργασιών είναι η **10.09.2021**.

Θα πραγματοποιούνται οι απαιτούμενες ενέργειες και κοινοποιήσεις, όπως η έναρξη εργασιών σύμφωνα με το άρθρο 7 του Παραρτήματος Χ του Ν.4463/2017 (Α'42).

4.3. Εκτέλεση εργασιών

Οι εργασίες θα πραγματοποιηθούν εντός της φθινοπωρινής περιόδου

Περαίωση εργασιών

Οι εργασίες θα θεωρούνται περαιωμένες με την ολοκλήρωση της αποκατάστασης, ώστε οι οδοί, τα πεζοδρόμια κ.λπ. να παραδοθούν ελεύθερα στο κοινό για χρήση.

Η εκτιμώμενη ημερομηνία περαίωσης των εργασιών και των εργασιών αποκατάστασης είναι η **20^η Σεπτεμβρίου του 2021**.

5. Παρακολούθηση Εργασιών

Εξουσιοδοτημένα στελέχη του αρμόδιου φορέα για τη χορήγηση του δικαιώματος διέλευσης, παρακολουθούν και εποπτεύουν την εκτέλεση των εργασιών στο πλαίσιο των χορηγημένων δικαιωμάτων διέλευσης με τον προβλεπόμενο για κάθε τεχνικό έργο τρόπο και προτείνουν στον Πάροχο και στον υπεύθυνο εργασιών του έργου, τα αναγκαία μέτρα που πρέπει να ληφθούν για

την αποτροπή κινδύνων, χωρίς να δυσχεραίνεται το έργο της εκσκαφής και σε περίπτωση βλαβών, τις αναγκαίες εργασίες για την αποκατάστασή τους.

Τόσο ο Πάροχος, όσο και οι υπεργολάβοι που υποχρεούνται στην αποδοχή των συστάσεων του αρμόδιου φορέα για τη χορήγηση του δικαιώματος διέλευσης.

Η προβλεπόμενη εγγυητική επιστολή καλής εκτέλεσης των εργασιών καταπίπτει υπέρ του αρμόδιου φορέα για τη χορήγηση του δικαιώματος διέλευσης, κατόπιν έγγραφης ειδοποίησης του φορέα προς την εγγυήτρια τράπεζα και τον Πάροχο στις περιπτώσεις της μη ορθής ή/και πλημμελούς υλοποίησης του έργου, σύμφωνα με τις ισχύουσες τεχνικές προδιαγραφές εκτέλεσης των εργασιών του έργου και το οριζόμενο στο άρθρο 8 του Παραρτήματος Χ του Ν4072/2012.

Η κατάπτωση της εγγυητικής γίνεται μετά την πάροδο τριών ημερών από τη σχετική ειδοποίηση.

6. Αναλογούντα τέλη και τρόπος καταβολής

Σύμφωνα με τις διατάξεις του Ν4053/2012 (Α'44), άρθρο 28, παρ.9 και την απόφαση 874/2/03-12-2018 της Ε.Ε.Τ.Τ., τα τέλη διέλευσης και χρήσης έχουν μηδενικό ύψος σε περίπτωση διέλευσης σε κοινότητες πληθυσμού κάτω των 5.000 κατοίκων, κ.λπ.

7. Εγγυήσεις- Ασφάλιση

7.1. Εγγύηση καλής εκτέλεσης εργασιών

Για την καλή εκτέλεση των παραπάνω εργασιών ο Πάροχος κατέθεσε στην Υπηρεσία εγγυητική επιστολή της Εθνικής Τράπεζας με αρ. 633/761027-0/Β', για το έργο «Κατασκευή κυκλώματος DF Wind/Victus στο ΡΙΧ Ναυπλίου», ποσού 300,00€, η οποία ισχύει έως 28.05.2022 επισυνάπτεται στο παρόν και αποτελεί αναπόσπαστο μέρος του.

7.2. Ασφάλιση

Ο Πάροχος υπέβαλε το ασφαλιστήριο συμβόλαιο(αρ. ασφαλιστηρίου: 02057903958/0001) της **ERGO Ανώνυμης Ασφαλιστικής Εταιρίας Ζημιών** με διάρκεια έως 30 -06-2022 καθώς και την υπ.αρ. 02057903958/0005 πρόσθετη πράξη ασφαλιστηρίου με διάρκεια έως 30-12-2022.

8. Υποχρεώσεις του Παρόχου

8.1. Διατάξεις ηλεκτρομαγνητικής συμβατότητας και τεχνικές προδιαγραφές

Ο Πάροχος υποχρεούται κατά τη μελέτη, υλοποίηση και συντήρηση της εγκατάστασης να τηρεί τις κείμενες διατάξεις περί ηλεκτρομαγνητικής συμβατότητας, καθώς επίσης και τις τεχνικές προδιαγραφές της οικ.72146/2316/30-12-2008 απόφασης του Υπουργού Μεταφορών και Επικοινωνιών (Β'21/2009)

8.2. Τήρηση διαδικασίας- Ενημέρωση

8.2.1. Τήρηση διαδικασίας

Πριν από την εκτέλεση οποιασδήποτε εργασίας, οι δικαιούχοι Πάροχοι τηρούν τις διαδικασίες, τους όρους και τις προϋποθέσεις χορήγησης δικαιωμάτων διέλευσης που ορίζεται στο παρόν.

8.2.2. Γνωστοποίηση έναρξης εργασιών

Πριν από την έναρξη των εργασιών ο Πάροχος να γνωστοποιήσει στην αρμόδια Αστυνομική Αρχή, σύμφωνα με το άρθρο 47 του Κ.Ο.Κ. για την αστυνόμευση των μέτρων για τη ρύθμιση της κυκλοφορίας, σήμανσης ασφαλείας για το διάστημα που θα διαρκέσουν οι εργασίες και να ενημερώσει εγκαίρως τον Δήμο για την ακριβή ημερομηνία έναρξης των εργασιών.

8.2.3. Δίκτυα ενέργειας

Πριν από την εκτέλεση οποιασδήποτε εργασίας σε διαδρομή όπου υπάρχει σήμανση ότι είναι εγκατεστημένο δίκτυο υψηλής ή μέσης τάσης ηλεκτρικού ρεύματος, οι δικαιούχοι Πάροχοι οφείλουν να έρθουν σε επικοινωνία με την αρμόδια επιχείρηση ηλεκτρικού ρεύματος προκειμένου να τηρηθούν όλα τα αναγκαία μέτρα για την ασφαλή εκτέλεση των εργασιών.

8.2.4. Πληροφόρηση ρυθμίσεων

Με μέριμνα του Παρόχου πρέπει να προηγείται έγκαιρη ενημέρωση των χρηστών για τις προγραμματιζόμενες κυκλοφοριακές ρυθμίσεις με τον προσφορότερο τρόπο και να παρέχεται συνεχής πληροφόρηση για τις επικρατούσες συνθήκες κυκλοφορίας, ώστε να εξασφαλίζονται οι απαιτήσεις ομαλούς και ασφαλούς διεξαγωγής της κυκλοφορίας.

8.2.5. Γνωστοποίηση ολοκλήρωσης εργασιών

Ο Πάροχος γνωστοποιεί στον αρμόδιο φορέα εγγράφως/ μέσω του πληροφοριακού συστήματος την ολοκλήρωση τμήματος ή του συνόλου των προγραμματισμένων εργασιών του, όπως αυτές προσδιορίζονται στο δικαίωμα

διέλευσης που του χορηγήθηκε και υποβάλει τα τελικά σχέδια. Η γνωστοποίηση αυτή κοινοποιείται, επίσης και στους φορείς της παρ.4, του αρ.7, του Παραρτήματος Χ του Ν4070/2012.

Μετά την ολοκλήρωση των εργασιών ο Πάροχος υποβάλει τα τελικά σχέδια για τις εργασίες, δίκτυα, εγκαταστάσεις κ.λπ. που υλοποιήθηκαν.

8.3. Εκτέλεση των εργασιών

8.3.1. Θέση εκτέλεσης των εργασιών

Ο Πάροχος υποχρεούται να τοποθετήσει το δίκτυό του σε θέση που να επιτρέπει μελλοντικά την απρόσκοπτη κατασκευή φρεατίων υδροσυλλογής, κρασπέδων, ρείθρων, πεζοδρομίων και γενικά να είναι δυνατή κάθε μελλοντική επέμβαση, συντήρηση, βελτίωση ή ανακαίνιση της οδού, στην οποία θα εγκαταστήσει το δίκτυό του. Σε καμία περίπτωση οι εργασίες του αδειούχου δε θα παρεμβάλλουν εμπόδια στην εκτέλεση μελλοντικών εργασιών στο χώρο εκτέλεσης του έργου. Κατά το δυνατό, το δίκτυο θα τοποθετηθεί στο έρεισμα των οδών, εκτός της επιφάνειας του οδοστρώματος.

8.3.2. Γενικές υποχρεώσεις Παρόχου

Σε κάθε περίπτωση ο Πάροχος υποχρεούται αμέσως να λάβει τα αναγκαία μέτρα που εξασφαλίζουν:

A) την ασφαλή διέλευση των πεζών, σύμφωνα το άρθρο 48 του ΚΟΚ

B) την ασφαλή διέλευση οχημάτων

Γ) την αποφυγή ζημιών στις όμορες ιδιοκτησίες

Δ) την αποφυγή ζημιών στα άλλα δίκτυα κοινής ωφέλειας

E) την κατάλληλη οδική σήμανση, περίφραξη και ιδιαίτερη σήμανση κάθε επικίνδυνης θέσης, σύμφωνα με τα άρθρα 9, 52, 52Α του ΚΟΚ και τις εκάστοτε ισχύουσες προδιαγραφές σήμανσης εκτελούμενων έργων σε οδούς.

Στ) τον απεγκλωβισμό των ήδη σταθμευμένων οχημάτων

Z) την προσέγγιση πυροσβεστικών οχημάτων, των έκτακτη διακίνηση ασθενών, την τροφοδοσία επιχειρήσεων.

8.3.3. Κυκλοφοριακές ρυθμίσεις κατά την εκτέλεση των εργασιών

Η εκτέλεση του έργου σε όλη τη διάρκειά του πρέπει να γίνεται σε συμμόρφωση με τις διατάξεις του ΚΟΚ και τις εκάστοτε ισχύουσες προδιαγραφές σήμανσης εκτελούμενων έργων σε οδούς.

Ο Πάροχος είναι ο αποκλειστικά υπεύθυνος για τη σήμανση και τα μέτρα ασφαλείας.

Αν η εκτέλεση του έργου επιβάλλει τον αποκλεισμό μέρους του οδοστρώματος, ο Πάροχος πρέπει να καταβάλλει κάθε προσπάθεια ώστε ο περιορισμός αυτής της διατομής του οδοστρώματος να προγραμματιστεί σε χρονική περίοδο, κατά την οποία η αναμενόμενη κυκλοφορία είναι μικρότερη από την κυκλοφοριακή ικανότητα της παραμένουσας σε κυκλοφοριακή χρήση διατομής.

Το κλείσιμο των λωρίδων κυκλοφορίας, ή άλλοι συναφείς περιορισμοί της διατομής του οδοστρώματος για την εκτέλεση των εργασιών, τη συντήρηση ή άλλους σκοπούς πρέπει να περιορίζεται στο ελάχιστο, ώστε η όχληση στην κυκλοφορία, τη διέλευση πεζών και τις όμορες ιδιοκτησίες να είναι η μικρότερη δυνατή.

Σε εξαιρετικές περιπτώσεις, όταν επιβάλλεται από ιδιαίτερους λόγους ασφαλείας ή σε έκτακτες περιπτώσεις για την αντιμετώπιση τελείως προσωρινών καταστάσεων, όπως επειγουσών αναγκών έκτακτης συντήρησης ή αποκατάστασης βλαβών, οι εργασίες εκτελούνται με μόνη προϋπόθεση την άμεση ενημέρωση των κατά τόπους Διευθύνσεων Αστυνομίας ή Τροχαίας. Στις περιπτώσεις αυτές ο Πάροχος υποχρεούται να ενημερώσει το συντομότερο δυνατό τον αρμόδιο φορέα χορήγησης δικαιωμάτων διέλευσης, τα κατά περίπτωση αρμόδια όργανα του άρθρου 52 και 52Α του ΚΟΚ και τις λουπές αρμόδιες υπηρεσίες. Στις περιπτώσεις αυτές μπορεί να επιτρέπεται οι εργασίες αυτές να εκτελούνται και τα Σαββατοκύριακα και τις αργίες.

8.3.4. Μέτρα προστασίας για αποφυγή βλαβών και ζημιών

Ο Πάροχος υποχρεούται, κατά τη διάρκεια των εργασιών εγκατάστασης/ συντήρησης που εκτελεί βάσει των δικαιωμάτων διέλευσης που του χορηγήθηκαν, να λαμβάνει όλα τα κατάλληλα μέτρα, ώστε να μην προκαλούνται βλάβες και ζημιές σε πρόσωπα, οχήματα, εγκαταστάσεις ή περιουσίες τρίτων ή ΟΚΩ.

Επίσης, ο Πάροχος έχει την υποχρέωση να διερευνά την περιοχή των εργασιών για την ύπαρξη υφισταμένων δικτύων Οργανισμών Κοινής Ωφέλειας και δικτύων άλλων Παρόχων και να και να μεριμνά, ώστε να λαμβάνεται κάθε αναγκαίο μέτρο προκειμένου οι εργασίες να εκτελεστούν με ασφάλεια και να μην προκληθούν φθορές στα υφιστάμενα δίκτυα.

8.3.5. Εκσκαφές

Σε καμία περίπτωση δεν επιτρέπεται η απόθεση προϊόντων εκσκαφής επί της οδού ή σε παράπλευρους χώρους αυτής, ακόμα και όταν πρόκειται για μικρά χρονικά διαστήματα (προσωρινή απόθεση).

8.3.6. Αποκαταστάσεις

Ο Πάροχος μεριμνά για την πλήρη αποκατάσταση του χώρου επί, υπέρ ή υπό, τον οποίο εκτέλεσε εργασίες στο πλαίσιο των χορηγημένων σε αυτόν δικαιωμάτων διέλευσης κατά τους κανόνες της τέχνης και της επιστήμης και βάσει των εκάστοτε ισχύουσών τεχνικών προδιαγραφών του Υπουργείου Υποδομών, Μεταφορών και Δικτύων ή άλλου δημόσιου φορέα, σύμφωνα με την κείμενη νομοθεσία.

Ο Πάροχος υποχρεούται, με την ολοκλήρωση των εργασιών, να επαναφέρει στην προηγούμενη κατάσταση όλες τις υποδομές (ιδίως ασφαλοτάπητες, πεζοδρόμια, ρείθρα, κράσπεδα) οι οποίες έχουν υποστεί ζημιές κατά την εκτέλεση των εργασιών και να δηλώσει εγγράφως στον αρμόδιο φορέα την ημερομηνία αποπεράτωσης των εργασιών.

Ο Πάροχος υποχρεούται να αποκαθιστά πλήρως τις τομές και κάθε είδους φθορές του οδοστρώματος και των λοιπών στοιχείων ασφαλείας των οδών, εντός της προθεσμίας που αναγράφεται στη χορήγηση δικαιωμάτων διέλευσης, η οποία δεν μπορεί να υπερβαίνει τις δέκα (10) ημερολογιακές ημέρες από το πέρας των εργασιών.

Μετά την ολοκλήρωση της αποκατάστασης, τα τμήματα των οδών στα οποία πραγματοποιήθηκαν οι εργασίες παραδίδονται στην κυκλοφορία, αφού προηγουμένως εξασφαλιστεί ότι είναι λειτουργικά ελεύθερα από μηχανήματα, απορρίμματα, ανωμαλίες επιφάνειας κ.λπ. και αφού αρθούν τα μέτρα ασφαλείας που λήφθηκαν για την εκτέλεση των εργασιών.

Αν κατά τον χρόνο ισχύος της εγγυητικής επιστολής καλής εκτέλεσης της υπ. αα, περ. ζ, παρ.4, αρ.4, Παραρτ. Χ του Ν4070/2012, ο φορέας που είναι υπεύθυνος για τη συντήρηση διαπιστώσει ατέλειες στην αποκατάσταση (όπως βαθουλώματα, λακκούβες), ο Πάροχος υποχρεούται αμέσως να επαναλάβει τις αναγκαίες εργασίες αποκατάστασης. Σε κάθε περίπτωση ο Πάροχος, μπορεί να έρθει σε συμφωνία με τον αρμόδιο φορέα, που είναι υπεύθυνος για τη συντήρηση του χώρου, ώστε η αποκατάσταση του χώρου εργασιών αν υλοποιηθεί από τον δεύτερο, έναντι εύλογου τιμήματος, που του καταβάλλει ο Πάροχος.

8.4. Ευθύνη βλαβών

Ο Πάροχος είναι αποκλειστικά υπεύθυνος για κάθε ζημιά, θετική και αποθετική που προκαλεί σε πρόσωπα, εγκαταστάσεις ή περιουσίες τρίτων ως αποτέλεσμα των εργασιών εγκατάστασης/ συντήρησης του δικτύου του και υποχρεούται σε αποκατάσταση της ζημιάς αυτής.

Για κάθε περίπτωση ατυχήματος ατόμου ή μέσου, οφειλόμενου σε πράξεις ή παραλείψεις Παρόχου, των εργολάβων του, των υπεργολάβων του ή και του προσωπικού του, ο εκπρόσωπος του Παρόχου είναι αποκλειστικά υπεύθυνος ποινικά και αστικά. Ο Πάροχος οφείλει να λαμβάνει, με δικές του δαπάνες, τα επιβαλλόμενα σε κάθε περίπτωση μέτρα ασφαλείας για πρόληψη οποιουδήποτε ατυχήματος ή ζημιάς, κατά τη διάρκεια εκτέλεσης των εργασιών, είναι δε μόνος υπεύθυνος γι' αυτές και ο εκπρόσωπός του έχει τις αστικές και ποινικές ευθύνες για κάθε τι που θα συμβεί, είτε από δική του υπαιτιότητα, είτε από το εργαζόμενο για αυτόν εργατοτεχνικό προσωπικό, είτε από τα εργαλεία και τα μηχανήματα που απασχολούνται στο έργο.

8.5. Πινακίδα πληροφόρησης

Ο Πάροχος υποχρεούται να τοποθετήσει, κατά τρόπο που δε θα αποτελεί εμπόδιο ή κίνδυνο για την κυκλοφορία, πινακίδα πληροφόρησης, στην οποία θα αναγράφεται ο κύριος του έργου (Πάροχος), ο ανάδοχος και ο αρ. πρωτ. της χορήγησης των δικαιωμάτων διέλευσης.

Η πινακίδα πρέπει να τοποθετηθεί σε θέση κατάλληλη, ώστε να μην παρεμποδίζει την κυκλοφορία και να μη θέτει σε κίνδυνο τους διερχομένους.

8.6. Μέτρα σήμανσης και ασφάλειας

Ο Πάροχος υποχρεούται σε όλη τη διάρκεια της εκτέλεσης των εργασιών να τοποθετεί και να συντηρεί σύμφωνα με την ισχύουσα νομοθεσία τις προδιαγραφές σήμανσης εκτελούμενων έργων εντός και εκτός κατοικημένων περιοχών, τον ΚΟΚ και τις εγκεκριμένες μελέτες, τις απαιτούμενες πινακίδες σήμανσης, φανούς, αντανάκλαστικά, προειδοποιητικές και πληροφοριακές πινακίδες και λοιπά προστατευτικά μέτρα, να αποκαθιστά αμέσως φθορές ή απώλειές του και γενικά να λαμβάνει κάθε απαιτούμενο μέτρο, ώστε να εξασφαλίζεται με αποκλειστική μέριμνα και ευθύνη του, η ομαλή και

ασφαλής διεξαγωγή της κυκλοφορίας των οχημάτων στην περιοχή των εκτελούμενων έργων και η ασφάλεια των εργαζομένων.

Ειδικά ως προς τη φωτισήμανση, ο Πάροχος μεριμνά ώστε να μην υπάρχει κίνδυνος σύγχυσης των φωτεινών σημάτων της θέσης των έργων με τη φωτεινή σηματοδότηση της ρύθμισης της κυκλοφορίας.

8.7. Όροι αποκατάστασης

Η αποκατάσταση των τομών πρέπει να γίνει άψογο τρόπο σε πλήρη ομοιομορφία με την υπάρχουσα περιβάλλουσα κατάσταση και με άριστη ποιότητα.

- 8.7.1. Ο Πάροχος υποχρεούται να προβεί στην αποκατάσταση της οριζόντιας και κατακόρυφης σήμανσης των οδών, στην περίπτωση που αυτές καταστραφούν λόγω των εργασιών τομής.
- 8.7.2. Η αποκατεστημένη επιφάνεια της τομής, που θα προκύψει μετά το πέρας των εργασιών αποκατάστασής της, πρέπει να είναι απόλυτα προσαρμοσμένη υψομετρικά με το υπόλοιπο οδόστρωμα της οδού, το έρεισμα, το πεζοδρόμιο κ.λπ.. Εξυπακούεται, ότι ο Πάροχος βαρύνεται, πέραν της αποκατάστασης της τομής, με την απομάκρυνση όλων των υλικών που θα έχουν απομείνει, τον καθαρισμό της οδού, των πεζοδρομίων, των ερεισμάτων και την αποκατάσταση της μορφής των οδών και των γύρω χώρων της στην προηγούμενή τους κατάσταση.
- 8.7.3. Ο Πάροχος είναι υποχρεωμένος να προβαίνει σε τμηματική αποκατάσταση της τομής σύμφωνα με την πρόοδο των σχετικών εργασιών, ώστε να μη μείνει ανοικτό όρυγμα για διάστημα υπερβαίνον τις δέκα ημέρες από το πέρας των εργασιών επί των οικείων τμημάτων, σύμφωνα με το άρθρο 7 παρ. 7 εδ. α' του Ν. 3481/2006.

Ειδικότερα, επισημαίνεται ότι κατά την διάρκεια εκτέλεσης των εργασιών τομής σε καμία περίπτωση δε θα υπάρχει ανοικτό κατά μήκος όρυγμα μεγαλύτερο των πενήντα (50) μέτρων, εγκάρσιο μεγαλύτερο των τριών (3) μέτρων ή του μισού του πλάτους του οδοστρώματος (όποιο είναι μεγαλύτερο) και θα εξασφαλιστεί με μέριμνα του Παρόχου ασφαλής και απρόσκοπτη κυκλοφορία των πεζών και των οχημάτων.

Επίσης, δε θα παραμένουν ανοικτά ορύγματα για την εκ των υστέρων κατασκευή των φρεατίων επίσκεψης κ.λπ. Κάθε μέρα μετά το πέρας των εργασιών, τα ανοικτά ορύγματα κατασκευής των φρεατίων θα καλύπτονται με σιδηρές λαμαρίνες πάχους τουλάχιστον δύο (2) εκατοστών εδραζόμενες σταθερά περιμετρικά του ορύγματος, και πλάτους τουλάχιστον πενήντα (50) εκατοστών για περίπτωση μικροτάφρων κ.λπ. Επίσης, στις διασταυρώσεις με άλλες κάθετες οδούς δε θα παραμένει ανοικτό όρυγμα, αλλά αυτό θα καλύπτεται με σιδηρές λαμαρίνες, όπως αυτές περιγράφονται παραπάνω.

Ιδιαίτερα σε περίπτωση επίσημων αργιών δε θα παραμένει ανοικτό όρυγμα. Αν δεν έχουν ολοκληρωθεί οι εργασίες θα τοποθετείται λαμαρίνα (σύμφωνα με τα παραπάνω) ή θα αποκαθίσταται το άνοιγμα της τάφρου προσωρινά, ώστε να μη δημιουργείται πρόβλημα στην κυκλοφορία.

- 8.7.4. Όλες οι εργασίες αποκατάστασης που προβλέπονται στις παραπάνω παραγράφους, πρέπει να ολοκληρωθούν από τον Πάροχο εντός προθεσμίας είκοσι (20) ημερών από το πέρας των οικείων εργασιών, σύμφωνα με το άρθρο 7 παρ. 7 εδ. α' του Ν. 3481/2006.

8.8. Συντήρηση – Επισκευή Δικτύου

8.8.1. Γενικοί όροι συντήρησης

Η συντήρηση και η επισκευή του Δικτύου, το οποίο θα εγκαταστήσει ο Πάροχος με βάση το παρόν, βαρύνει αποκλειστικά τον ίδιο, ο οποίος είναι υποχρεωμένος με δικές του δαπάνες και με δική του ευθύνη να αποκαθιστά κάθε βλάβη η οποία θα παρουσιαστεί (καθιζήσεις, φθορά ασφαλτικών κ.λπ.), αφού προηγουμένως αποκτήσει τη σχετική έγγραφη άδεια της Υπηρεσίας

8.8.2. Πρόθεση συντήρησης δικτύου

Ο Πάροχος γνωστοποιεί την πρόθεσή του να προβεί σε πράξεις ή έργα που είναι ευλόγως αναγκαία για την προγραμματισμένη συντήρηση στο δίκτυο του με έγγραφο αίτημα στον αρμόδιο φορέα χορήγησης δικαιωμάτων διέλευσης.

Εντός πέντε (5) ημερολογιακών ημερών ο αρμόδιος φορέας μπορεί να απορρίψει το αίτημα γνωστοποιώντας στον Πάροχο τους λόγους της απόρριψης ή και εναλλακτικές ημερομηνίες εκτέλεσης των εργασιών συντήρησης

Ο αρμόδιος φορέας κοινοποιεί τη συναίνεσή του ή την απόρριψή του επί του αιτήματος στον Πάροχο εγγράφως.

Στη συνέχεια και τουλάχιστον δεκαπέντε (15) ημερολογιακές πριν από την αιτούμενη ημερομηνία έναρξης των εργασιών, ο Πάροχος υποβάλλει έγγραφο αίτημα για την έκδοση απόφασης μέτρων ρύθμισης της Κυκλοφορίας προς τα κατά περίπτωση αρμόδια όργανα του άρθρου 52, 52Α του ΚΟΚ και τις λοιπές αρμόδιες Υπηρεσίες που απαιτείται

η συναίνεσή τους πριν από την εφαρμογή των μέτρων ρύθμισης της οδικής κυκλοφορίας. Στο αίτημα περιλαμβάνονται υποχρεωτικά τα στοιχεία που αναφέρονται στην παρ.2 του άρθρου 7 του Παραρτήματος Χ του Ν4070/2012, γίνεται μνεία του αριθμού και της ημερομηνίας της αντίστοιχης χορήγησης δικαιωμάτων διέλευσης (εφόσον υφίσταται), του χρονοδιαγράμματος των προβλεπόμενων εργασιών αποκατάστασης και της συναίνεσης του αρμόδιου φορέα χορήγησης δικαιωμάτων διέλευσης για την εκτέλεση των εργασιών συντήρησης.

Η συναίνεση του αρμόδιου φορέα χορήγησης δικαιωμάτων διέλευσης για την εκτέλεση των εργασιών συντήρησης με την απόφαση μέτρων ρύθμισης της κυκλοφορίας, κοινοποιείται επίσης και στους κατά περίπτωση αρμόδιους φορείς, όπως αυτοί προσδιορίζονται στην παρ4, αρ.7, του Παραρτήματος Χ, του Ν4070/2012.

8.8.3. Διαδικασία συντήρησης δικτύου

Αν οι εργασίες συντήρησης ή αποκατάστασης βλαβών απαιτούν και εργασίες εκσκαφής ή επέμβασης σε υφιστάμενη υποδομή, ο Πάροχος καταθέτει στον αρμόδιο φορέα χορήγησης δικαιωμάτων διέλευσης προϋπολογισμό εργασιών αποκατάστασης και αντίστοιχη εγγυητική επιστολή διάρκειας έξι (6) μηνών και ύψους ίσου με το κόστος των εργασιών αποκατάστασης. Αν δεν έχουν παρέλθει έξι (6) μήνες από την έναρξη ισχύος της εγγυητικής επιστολής της περ. ζ, παρ.4, αρ.4, Παραρτ. Χ του Ν4070/2012, δεν υποβάλλεται νέα εγγυητική επιστολή για τις εργασίες συντήρησης/ αποκατάστασης. Αν έχουν παρέλθει έξι (6) μήνες από την έναρξη ισχύος της εγγυητικής επιστολής, αλλά η εγγυητική δεν έχει λήξει, η νέα εγγυητική επιστολή θα έχει διάρκεια ίση με το διάστημα που μεσολαβεί από τη λήξη της εγγυητικής επιστολής έως την ημερομηνία που προκύπτει για το διάστημα των έξι (6) μηνών από την έναρξη των εργασιών συντήρησης ή αποκατάστασης.

Σε περίπτωση προγραμματισμένων εργασιών τα παραπάνω κατατίθενται πριν την έναρξη των εργασιών, ενώ σε περίπτωση επειγουσών αναγκών έκτακτης συντήρησης μετά από βλάβη τα παραπάνω κατατίθενται εντός εύλογου χρονικού διαστήματος.

9. Δικαιώματα του Παρόχου

Με την παρούσα χορηγούνται στον Πάροχο δικαιώματα εκτέλεσης πάσης φύσεως εργασιών εγκατάστασης και συντήρησης των προβλεπόμενων ευκολιών, όπως περιγράφονται στην παρ. 2, καθ' όλη τη διάρκεια ισχύος της Γενικής άδειας του Παρόχου από την ΕΕΤΤ.

Ρητά αναφέρεται ότι επέχει και θέση άδειας εκσκαφών, όπου απαιτείται, με την επιφύλαξη της τήρησης των προβλεπόμενων διατάξεων των άρθρων 7 και 8 του Παραρτ. Χ του Ν4070/2012.

Οι αρμόδιοι φορείς, οι οποίοι προβαίνουν σε ανακατασκευή./ επέκταση οδικών δικτύων, στα οποία έχουν εγκατασταθεί ή λειτουργούν δίκτυα ή ευκολίες ηλεκτρονικών επικοινωνιών, αναλαμβάνουν την υποχρέωση εγκατάστασης της απολύτως αναγκαίας και κατάλληλης υποδομής, στην οποία θα φιλοξενηθούν οι επηρεαζόμενες υφιστάμενες δικτυακές υποδομές, εφόσον αυτή απαιτείται. Η μεταφορά αυτών καθώς η διακοπή, επανασύνδεση και επαν-ενεργοποίηση του δικτύου και των ευκολιών γίνεται με ευθύνη και έξοδα των Παρόχων.

10. Ανωτέρα βία

Ο Πάροχος δε θεωρείται ότι παραβιάζει τις απορρέουσες από την παρούσα υποχρεώσεις του, αν εμποδίζεται να τις εκπληρώσει για λόγους ανωτέρας βίας.

Γεγονός ανωτέρας βίας θεωρείται, κατά τις διατάξεις της κείμενης νομοθεσίας, κάθε γεγονός που βρίσκεται εκτός της σφαίρας επιρροής των μερών και δε θα μπορούσε να αποτραπεί ούτε με την επίδειξη επιμέλειας, εφόσον αυτό συνεπάγεται αντικειμενική αδυναμία του πληττόμενου μέρους προς εκπλήρωση των υποχρεώσεών του.

Σε περίπτωση επέλευσης γεγονότων ανωτέρας βίας, οι υποχρεώσεις του Παρόχου, που απορρέουν από την παρούσα και συνδέονται αιτιωδώς με την ανωτέρα βία, αναστέλλονται για όλη τη διάρκεια ισχύος των γεγονότων αυτών, η απόδειξη των οποίων βαρύνει εξ ολοκλήρου τον Πάροχο.

Ως γεγονότα ανωτέρα βίας δεν μπορούν να προβληθούν γεγονότα όπως η μη εκπλήρωση υποχρεώσεων από την πλευρά του προσωπικού, των προμηθευτών, των συνεργατών και των υπεργολάβων του Παρόχου και γενικά των προσώπων που συνεργάζονται μαζί του, οι εργατικές διαφορές, οι απεργίες του προσωπικού του ή τα οικονομικά προβλήματα.

11. Λοιπές Άδειες

Η παρούσα άδεια δεν υποκαθιστά άλλες άδειες, τις οποίες είναι υποχρεωμένος ο Πάροχος να λάβει από άλλους αρμόδιους κατά περίπτωση φορείς για την εκτέλεση των εργασιών, που αποτελούν αντικείμενο της παρούσας, όπως για παράδειγμα άδειες από υπηρεσίες Περιβάλλοντος, εφορείες αρχαιοτήτων, διευθύνσεις δασών κ.λπ.

Ο Πάροχος υποχρεούται πριν την έναρξη των εργασιών τομής να λάβει την προβλεπόμενη από την οικεία νομοθεσία άδεια από τις κατά τόπους αρμόδιες αστυνομικές αρχές.

Παραρτήματα

Στην παρούσα απόφαση επισυνάπτονται και αποτελούν αναπόσπαστο μέρος αυτής τα παρακάτω Παραρτήματα:

- παράρτημα Α Κατασκευαστικές μελέτες και λοιπά Σχέδια Ευκολιών Δικτύου που καλύπτονται από την παρούσα.
- παράρτημα Β Εγγυητική Επιστολή Καλής Εκτέλεσης Εργασιών
- παράρτημα C Ασφαλιστήριο συμβόλαιο ή δεσμευτικός υπογεγραμμένο σχέδιο ασφάλισης ή βεβαίωση του ασφαλιστικού φορέα περί επικείμενης έκδοσης συμβολαίου ασφάλισης κάλυψης αστικής ευθύνης, στην οποία περιέχονται οι όροι της ασφάλισης
- παράρτημα D Μέτρα ρύθμισης της κυκλοφορίας, σήμανσης και ασφάλειας.

Ο Δήμαρχος Ερμιονίδας

Γεωργόπουλος Ιωάννης

ΔΙΑΒΙΒΑΣΗ ΓΙΑ ΔΗΜΟΣΙΕΥΣΗ με διαβιβαστικό

1. Τμήμα Πληροφορικής Π.Ε. Αργολίδας, Περιφέρειας Πελοποννήσου, fax:2752360403, e-mail:info@argolida.gr

ΚΟΙΝΟΠΟΙΗΣΗ από τα προηγούμενα

2. Ο.Τ.Ε. Α.Ε., ΤΕΧΝ. ΠΕΡΙΦ. ΝΟΤΙΟΥ ΕΛΛΑΔΑΣ, ΤΕΧΝ. ΔΙΑΜ. ΝΟΤΙΟΑΝΑΤΟΛΙΚΗΣ ΠΕΛΟΠΟΝΝΗΣΟΥ, Άρια Ναυπλίου, 21100, τηλ.:6973201745, fax:...

ΚΟΙΝΟΠΟΙΗΣΗ

3. Α.Τ. ΚΡΑΝΙΔΙΟΥ, at.ermionidas@astynomia.gr
4. ΔΕΗ, n.mexis@deddie.gr
5. ΔΕΥΑΕΡ, dkranid@otenet.gr
6. ΟΤΕ, ΤΕΧΝΙΚΟ ΤΜΗΜΑ ΛΕΙΤΟΥΡΓΙΩΝ ΑΡΓΟΛΙΔΑΣ, agrapageorgiou@ote.gr, tgonis@ote.gr

ΕΣΩΤ. ΔΙΑΝΟΜΗ

7. Οικονομική Υπηρεσία Δήμου Ερμιονίδας
8. Ταμειακή Υπηρεσία Δήμου Ερμιονίδας
9. τ. Τ.Ε.Υ.Α./ΤΟΜΕΣ
10. ΧΡΟΝ/ΚΟ ΑΡΧΕΙΟ- ΠΡΩΤΟΚΟΛΛΟ

ΠΕΡΙΕΧΟΜΕΝΑ

<u>1.</u>	<u>Στοιχεία επικοινωνίας</u>	1
<u>1.1.</u>	<u>Πάροχος:</u>	1
<u>2.</u>	<u>Περιγραφή χορηγηθέντος δικαιώματος διέλευσης- Διαδρομή όδευσης</u>	2
<u>2.2.</u>	<u>Εγκατάσταση φρεατίων (απόλυτα προσαρμοσμένων υψομετρικά στον περιβάλλοντα χώρο) ως εξής:</u>	2
<u>3.</u>	<u>Διάρκεια Ισχύος</u>	2
<u>4.</u>	<u>Χρονοδιάγραμμα Εργασιών</u>	2
<u>4.1.</u>	<u>Διάρκεια εργασιών</u>	2
<u>4.2.</u>	<u>Έναρξη εργασιών</u>	2
<u>4.3.</u>	<u>Εκτέλεση εργασιών</u>	2
<u>4.4.</u>	<u>Περαίωση εργασιών</u>	2
<u>5.</u>	<u>Παρακολούθηση Εργασιών</u>	2
<u>6.</u>	<u>Αναλογούντα τέλη και τρόπος καταβολής</u>	3
<u>6.2.</u>	<u>Τέλη χρήσης τρέχοντος έτους</u>	
<u>6.3.</u>	<u>Τέλη χρήσης επομένων ετών</u>	
<u>7.</u>	<u>Εγγυήσεις- Ασφάλιση</u>	3
<u>7.1.</u>	<u>Εγγύηση καλής εκτέλεσης εργασιών</u>	3
<u>7.2.</u>	<u>Ασφάλιση</u>	3
<u>8.</u>	<u>Υποχρεώσεις του Παρόχου</u>	3
<u>8.1.</u>	<u>Διατάξεις ηλεκτρομαγνητικής συμβατότητας και τεχνικές προδιαγραφές</u>	3
<u>8.2.</u>	<u>Τήρηση διαδικασίας- Ενημέρωση</u>	
<u>8.3.</u>	<u>Εκτέλεση των εργασιών</u>	
<u>8.4.</u>	<u>Ευθύνη βλαβών</u>	
<u>8.5.</u>	<u>Πινακίδα πληροφόρησης</u>	
<u>8.6.</u>	<u>Μέτρα σήμανσης και ασφάλειας</u>	
<u>8.7.</u>	<u>Όροι αποκατάστασης</u>	
<u>8.8.</u>	<u>Συντήρηση – Επισκευή Δικτύου</u>	
<u>9.</u>	<u>Δικαιώματα του Παρόχου</u>	7
<u>10.</u>	<u>Ανωτέρα βία</u>	7
<u>11.</u>	<u>Λοιπές Αδειες</u>	7
<u>12.</u>	<u>Παραρτήματα</u>	8
<u>παράρτημα Α</u>	<u>Κατασκευαστικές μελέτες και λοιπά Σχέδια Ευκολιών Δικτύου που καλύπτονται από την παρούσα</u>	8
<u>παράρτημα Ε</u>	<u>Εγγυητική Επιστολή Καλής Εκτέλεσης Εργασιών</u>	8
<u>παράρτημα Γ</u>	<u>Ασφαλιστήριο συμβόλαιο ή δεσμευτικώς υπογεγραμμένο σχέδιο ασφάλισης ή βεβαίωση του ασφαλιστικού φορέα περί επικείμενης έκδοσης συμβολαίου ασφάλισης κάλυψης αστικής ευθύνης, στην οποία περιέχονται οι όροι της ασφάλισης</u>	8
<u>παράρτημα Η</u>	<u>Μέτρα ρύθμισης της κυκλοφορίας, σήμανσης και ασφάλειας</u>	8



Υπεύθυνη Δήλωση (άρθρο 8 Ν.1599/1986)

Η ακρίβεια των στοιχείων που υποβάλλονται με αυτή τη δήλωση μπορεί να ελεγχθεί με βάση το αρχείο άλλων υπηρεσιών (άρθρο 8 παρ. 4 Ν. 1599/1986).

Προς ⁽¹⁾ :	ΟΤΕ Α.Ε.						
Όνομα:	ΓΕΩΡΓΙΟΣ	Επώνυμο:	ΠΑΠΠΑΣ				
Όνομα και Επώνυμο Πατέρα:	ΝΙΚΟΛΑΟΣ ΠΑΠΠΑΣ						
Όνομα και Επώνυμο Μητέρας:	ΠΑΝΑΓΙΩΤΑ ΠΑΠΠΑ						
Ημερομηνία γέννησης:	26/04/1964						
Τόπος Γέννησης:	ΑΘΗΝΑ						
Αριθμός Δελτίου Ταυτότητας:	ΑΗ036734	Τηλ:	+306944586280				
Τόπος Κατοικίας:	ΧΑΙΔΑΡΙ	Οδός:	ΟΥΛΟΦ ΠΑΛΜΕ	Αριθ:	52	ΤΚ:	12462
ΑΦΜ:	037483688	Δ/ση Ηλεκτρ. Ταχυδρομείου (E-mail):					

Με ατομική μου ευθύνη και γνωρίζοντας τις κυρώσεις⁽²⁾, που προβλέπονται από τις διατάξεις της παρ. 6 του άρθρου 22 του Ν. 1599/1986, δηλώνω ότι:

ως νόμιμος εκπρόσωπος της εταιρείας «ERICSSON ARTEMIS ΚΟΙΝΟΠΡΑΞΙΑ ΤΕΧΝΙΚΩΝ ΕΡΓΑΣΙΩΝ ΚΑΤΑΣΚΕΥΗΣ ΚΑΙ ΣΥΝΤΗΡΗΣΗΣ» δηλώνω ότι:

Είμαι ανάδοχος του έργου με τίτλο «Τεχνικές Ερασίες Κατασκευής & Συντήρησης Υποδομών για τη Γεωγραφική Ενότητα Γ» και ορίζω επιβλέποντα μηχανικό και συντονιστή εργασιών τον κ. Αφιώνη Γιώργο και τεχνικό ασφαλείας τον κ. Παραδείση Αλέξανδρο.

Τα πλήρη στοιχεία της εταιρείας είναι: ERICSSON ARTEMIS ΚΟΙΝΟΠΡΑΞΙΑ ΤΕΧΝΙΚΩΝ ΕΡΓΑΣΙΩΝ ΚΑΤΑΣΚΕΥΗΣ ΚΑΙ ΣΥΝΤΗΡΗΣΗΣ, 40,2ΧΛΜ ΑΠΙΚΗΣ ΟΔΟΥ-ΠΑΙΑΝΙΑ, ΤΚ 19002, ΤΗΛ.210-6695100, ΑΦΜ 997389882, ΔΟΥ ΚΟΡΩΠΙΟΥ.

11/12/2020

Ο - Η Δηλ.

ΓΕΩΡΓΙΟΣ ΠΑΠΠΑΣ

(1) Αναγράφεται από τον ενδιαφερόμενο πολίτη η αρχή ή η υπηρεσία του δημόσιου τομέα όπου απευθύνεται η αίτηση.

(2) Γνωρίζω ότι: Όποιος εν γνώσει του δηλώνει ψευδή γεγονότα ή αρνείται ή αποκρύπτει τα αληθινά με έγγραφη υπεύθυνη δήλωση του άρθρου 8 τιμωρείται με φυλάκιση τουλάχιστον τριών μηνών. Εάν ο υπαίτιος αυτών των πράξεων σκόπευε να προσπορίσει στον εαυτόν του ή σε άλλον περιουσιακό όφελος βλάπτοντας τρίτον ή σκόπευε να βλάψει άλλον, τιμωρείται με κάθειρξη μέχρι 10 ετών.

**Υπεύθυνη Δήλωση
(άρθρο 8 Ν.1599/1986)**

Η ακρίβεια των στοιχείων που υποβάλλονται με αυτή τη δήλωση μπορεί να ελεγχθεί με βάση το αρχείο άλλων υπηρεσιών (άρθρο 8 παρ. 4 Ν. 1599/1986).

Προς ⁽¹⁾ :	ΓΙΑ ΚΑΘΕ ΝΟΜΙΜΗ ΧΡΗΣΗ ΠΡΟΣ ΠΑΣΑ ΑΡΧΗ						
Όνομα:	ΑΛΕΞΑΝΔΡΟΣ	Επώνυμο:	ΠΑΡΑΔΕΙΣΗΣ				
Όνομα και Επώνυμο Πατέρα:	ΚΙΜΩΝ ΠΑΡΑΔΕΙΣΗΣ						
Όνομα και Επώνυμο Μητέρας:	ΑΝΝΑ ΜΑΚΡΥΜΙΧΑΛΟΥ						
Ημερομηνία γέννησης:	18/11/1963						
Τόπος Γέννησης:	ΑΘΗΝΑ ΥΜΗΤΤΟΣ ΔΑΦΝΗ						
Αριθμός Δελτίου Ταυτότητας:	ΑΚ 104563	Τηλ:	+306932239550				
Τόπος Κατοικίας:	ΑΘΗΝΑ ΥΜΗΤΤΟΣ ΔΑΦΝΗ	Οδός:	ΜΑΚΡΗΣ	Αριθ:	20	ΤΚ:	17237
ΑΦΜ:	035758423	Δ/ση Ηλεκτρ. Ταχυδρομείου (E-mail):	kimonal1@otenet.gr				

Με ατομική μου ευθύνη και γνωρίζοντας τις κυρώσεις⁽²⁾, που προβλέπονται από τις διατάξεις της παρ. 6 του άρθρου 22 του Ν. 1599/1986, δηλώνω ότι:

Με ατομική μου ευθύνη και γνωρίζοντας τις κυρώσεις (3, που προβλέπονται από της διατάξεις της παρ. 6 του άρθρου 22 του Ν. 1599/1986, δηλώνω ότι:

Α) Θα αναλάβουμε βάση σύμβασης ανάθεσης τα καθήκοντα του τεχνικού ασφάλειας των εκτελούμενων εργασιών του έργου ΤΕΧΝΙΚΕΣ ΕΡΓΑΣΙΕΣ ΚΑΤΑΣΚΕΥΗΣ ΣΥΝΤΗΡΗΣΗΣ ΥΠΟΔΟΜΩΝ ΤΗΛΕΠ ΔΙΚΤΥΟΥ για τις περιοχές της Νότιο Ανατολικής Πελοποννήσου (ΤΤΑΠ Κορινθίας , Αρκαδίας Αργολίδας Μεσσηνίας Λακωνίας) εκ μέρους του αναδόχου

Β) Κατά την εκτέλεση των εργασιών τομής του οδοστρώματος θα τηρηθούν όλοι οι κανόνες οδικής σήμανσης και οι όροι ασφάλειας πεζών

Γ) Θα επαναφέρει η ανάδοχος εταιρεία το οδόστρωμα στην αρχική του κατάσταση σύμφωνα με τους κανόνες της τέχνης και της επιστήμης

Δ) Δεσμευόμαστε να καθοδηγούμε ώστε να εξασφαλίσει η ανάδοχος εταιρεία

ι) την ασφαλή διέλευση των πεζών (Άρθρο 48 Ν 26669/ΚΟΚ) ιι) την ασφαλή διέλευση οχημάτων ιιι) την αποφυγή ζημιών στα δίκτυα κοινής ωφέλειας ιν) την κατάλληλα οδική σήμανση σύμφωνα με το άρθρο 9 του Ν 2696/99- ΚΟΚ

Ε) Δεσμευόμαστε ώστε να τηρηθεί η ισχύουσα νομοθεσία περί μέτρων ασφαλείας εργοταξιακής σήμανσης και περί μέτρων υγιεινής στα πλαίσια καθηκόντων Τ/Α καθοδηγώντας την ανάδοχο εταιρεία για το διάστημα των καθηκόντων μας .

21/12/2020

Ο - Η Δηλ.

ΑΛΕΞΑΝΔΡΟΣ ΠΑΡΑΔΕΙΣΗΣ

(1) Αναγράφεται από τον ενδιαφερόμενο πολίτη η αρχή ή η υπηρεσία του δημόσιου τομέα όπου απευθύνεται η αίτηση.

(2) Γνωρίζω ότι: Όποιος εν γνώσει του δηλώνει ψευδή γεγονότα ή αρνείται ή αποκρύπτει τα αληθινά με έγγραφη υπεύθυνη δήλωση του άρθρου 8 τιμωρείται με φυλάκιση τουλάχιστον τριών μηνών. Εάν ο υπαίτιος αυτών των πράξεων σκόπευε να προσπορίσει στον εαυτόν του ή σε άλλον περιουσιακό όφελος βλάπτοντας τρίτον ή σκόπευε να βλάψει άλλον, τιμωρείται με κάθειρξη μέχρι 10 ετών.



Υπεύθυνη Δήλωση (άρθρο 8 Ν.1599/1986)

Η ακρίβεια των στοιχείων που υποβάλλονται με αυτή τη δήλωση μπορεί να ελεγχθεί με βάση το αρχείο άλλων υπηρεσιών (άρθρο 8 παρ. 4 Ν. 1599/1986).

Προς ⁽¹⁾ :	ΓΙΑ ΚΑΘΕ ΝΟΜΙΜΗ ΧΡΗΣΗ ΠΡΟΣ ΠΑΣΑ ΑΡΧΗ						
Όνομα:	ΑΛΕΞΑΝΔΡΟΣ	Επώνυμο:	ΠΑΡΑΔΕΙΣΗΣ				
Όνομα και Επώνυμο Πατέρα:	ΚΙΜΩΝ ΠΑΡΑΔΕΙΣΗΣ						
Όνομα και Επώνυμο Μητέρας:	ΑΝΝΑ ΜΑΚΡΥΜΙΧΑΛΟΥ						
Ημερομηνία γέννησης:	18/11/1963						
Τόπος Γέννησης:	ΑΘΗΝΑ ΥΜΗΤΤΟΣ ΔΑΦΝΗ						
Αριθμός Δελτίου Ταυτότητας:	ΑΚ 104563	Τηλ:	+306932239550				
Τόπος Κατοικίας:	ΑΘΗΝΑ ΥΜΗΤΤΟΣ ΔΑΦΝΗ	Οδός:	ΜΑΚΡΗΣ	Αριθ:	20	ΤΚ:	17237
ΑΦΜ:	035758423	Δ/ση Ηλεκτρ. Ταχυδρομείου (E-mail):	kimonal1@otenet.gr				

Με ατομική μου ευθύνη και γνωρίζοντας τις κυρώσεις⁽²⁾, που προβλέπονται από τις διατάξεις της παρ. 6 του άρθρου 22 του Ν. 1599/1986, δηλώνω ότι:

Με ατομική μου ευθύνη και γνωρίζοντας τις κυρώσεις (3, που προβλέπονται από της διατάξεις της παρ. 6 του άρθρου 22 του Ν. 1599/1986, δηλώνω ότι:

Α) Θα αναλάβουμε βάση σύμβασης ανάθεσης τα καθήκοντα του τεχνικού ασφάλειας των εκτελούμενων εργασιών του έργου ΤΕΧΝΙΚΕΣ ΕΡΓΑΣΙΕΣ ΚΑΤΑΣΚΕΥΗΣ ΣΥΝΤΗΡΗΣΗΣ ΥΠΟΔΟΜΩΝ ΤΗΛΕΠ ΔΙΚΤΥΟΥ για τις περιοχές της Νότιο Ανατολικής Πελοποννήσου (ΤΤΑΠ Κορινθίας , Αρκαδίας Αργολίδας Μεσσηνίας Λακωνίας) εκ μέρους του αναδόχου

Β) Κατά την εκτέλεση των εργασιών τομής του οδοστρώματος θα τηρηθούν όλοι οι κανόνες οδικής σήμανσης και οι όροι ασφάλειας πεζών

Γ) Θα επαναφέρει η ανάδοχος εταιρεία το οδόστρωμα στην αρχική του κατάσταση σύμφωνα με τους κανόνες της τέχνης και της επιστήμης

Δ) Δεσμευόμαστε να καθοδηγούμε ώστε να εξασφαλίσει η ανάδοχος εταιρεία

ι) την ασφαλή διέλευση των πεζών (Άρθρο 48 Ν 26669/ΚΟΚ) ιι) την ασφαλή διέλευση οχημάτων ιιι) την αποφυγή ζημιών στα δίκτυα κοινής ωφέλειας ιν) την κατάλληλα οδική σήμανση σύμφωνα με το άρθρο 9 του Ν 2696/99- ΚΟΚ

Ε) Δεσμευόμαστε ώστε να τηρηθεί η ισχύουσα νομοθεσία περί μέτρων ασφαλείας εργοταξιακής σήμανσης και περί μέτρων υγιεινής στα πλαίσια καθηκόντων Τ/Α καθοδηγώντας την ανάδοχο εταιρεία για το διάστημα των καθηκόντων μας .

21/12/2020

Ο - Η Δηλ.

ΑΛΕΞΑΝΔΡΟΣ ΠΑΡΑΔΕΙΣΗΣ

(1) Αναγράφεται από τον ενδιαφερόμενο πολίτη η αρχή ή η υπηρεσία του δημόσιου τομέα όπου απευθύνεται η αίτηση.

(2) Γνωρίζω ότι: Όποιος εν γνώσει του δηλώνει ψευδή γεγονότα ή αρνείται ή αποκρύπτει τα αληθινά με έγγραφη υπεύθυνη δήλωση του άρθρου 8 τιμωρείται με φυλάκιση τουλάχιστον τριών μηνών. Εάν ο υπαίτιος αυτών των πράξεων σκόπευε να προσπορίσει στον εαυτόν του ή σε άλλον περιουσιακό όφελος βλάπτοντας τρίτον ή σκόπευε να βλάψει άλλον, τιμωρείται με κάθειρξη μέχρι 10 ετών.



Ημερομηνία: 15-04-2021

ΒΕΒΑΙΩΣΗ ΚΑΤΟΧΗΣ ΓΕΝΙΚΗΣ ΑΔΕΙΑΣ

Δια της παρούσης, σας βεβαιώνουμε ότι η εταιρεία με την επωνυμία ΟΡΓΑΝΙΣΜΟΣ ΤΗΛΕΠΙΚΟΙΝΩΝΙΩΝ ΤΗΣ ΕΛΛΑΔΟΣ ΑΕ και τον διακριτικό τίτλο ΟΤΕ ΑΕ έχει καταχωρηθεί στο Μητρώο Παροχών Δικτύων και Υπηρεσιών Ηλεκτρονικών Επικοινωνιών της ΕΕΤΤ με αριθμό μητρώου 95-001 για την παροχή δραστηριοτήτων Δικτύων ή/και Υπηρεσιών Ηλεκτρονικών Επικοινωνιών, υπό καθεστώς ΓΕΝΙΚΗΣ ΑΔΕΙΑΣ

1. ΣΤΟΙΧΕΙΑ ΕΠΙΧΕΙΡΗΣΗΣ

ΕΠΩΝΥΜΙΑ	ΟΡΓΑΝΙΣΜΟΣ ΤΗΛΕΠΙΚΟΙΝΩΝΙΩΝ ΤΗΣ ΕΛΛΑΔΟΣ ΑΕ
ΔΙΑΚΡΙΤΙΚΟΣ ΤΙΤΛΟΣ	ΟΤΕ ΑΕ
Α.Φ.Μ.	094019245
Δ.Ο.Υ.	ΦΑΕ ΑΘΗΝΩΝ
ΝΟΜΙΚΗ ΜΟΡΦΗ	Ανώνυμη

2. ΕΔΡΑ ΕΠΙΧΕΙΡΗΣΗΣ

ΟΔΟΣ/ΑΡΙΘΜΟΣ	Λ. ΚΗΦΙΣΙΑΣ 99
ΠΟΛΗ	ΜΑΡΟΥΣΙ
Τ.Κ.	15124

3. ΠΑΡΕΧΟΜΕΝΕΣ ΥΠΗΡΕΣΙΕΣ

A.0101	Δίκτυο Σταθερής υπηρεσίας Ηλεκτρονικών επικοινωνιών
A.0103	Δίκτυο Κινητής Υπηρεσίας Ηλεκτρονικών Επικοινωνιών
A.0105	Δίκτυο Σταθερής Δορυφορικής Υπηρεσίας
A.0106	Δίκτυο Κινητής Δορυφορικής Υπηρεσίας
A.0107	Ασύρματα συστήματα πρόσβασης ευρέως καναλιού, και των WLAN
B.0101	Παροχή Μισθωμένων Γραμμών
B.0102	Εκμίσθωση χωρητικότητας
B.0103	Παροχή ιδεατού ιδιωτικού δικτύου (VPN)
B.0104	Παροχή Ευρυζωνικής Πρόσβασης/πρόσβασης στο διαδίκτυο
B.0105	Μετάδοση δεδομένων
B.0106	SMS (Short Messaging Service) / MMS (Multimedia Messaging Service)
B.0107	Υπηρεσίες Ηλεκτρονικού Ταχυδρομείου
B.0108	Υπηρεσίες Πολυμεσικής Πληροφόρησης συμπεριλαμβανομένων SMS (Short Messaging Service) / MMS (Multimedia Messaging Service) Προστιθέμενης Αξίας
B.0109	Δορυφορική συλλογή ειδήσεων (Satellite News Gathering)
B.0110	Επίγεια συλλογή ειδήσεων (ENG)
B.0111	Παροχή υπηρεσιών διασύνδεσης μεταξύ δικτύων διαφόρων Φορέων
B.0112	Παροχή Διασυνδριακών Υπηρεσιών Ηλεκτρονικών Επικοινωνιών
B.0201	Παροχή Τηλεφωνικών Υπηρεσιών - Συμπεριλαμβανομένων των υπηρεσιών καρτοκινητής τηλεφωνίας
B.0202	Υπηρεσίες φωνής που παρέχονται μέσω διαδικτύου
B.0203	Υπηρεσίες Τηλεφωνικών Υπηρεσιών μέσω Προπληρωμένου χρόνου ομιλίας
B.0204	Υπηρεσίες αυτόματης επανάκλησης (Call-back)
B.0205	Παροχή κοινόχρηστων τηλεφώνων στο κοινό (συμπεριλαμβανομένων call shop)
B.0206	Παροχή υπηρεσιών τηλεφωνικού καταλόγου
B.0301	Υπηρεσίες ηλεκτρονικών επικοινωνιών σε αεροσκάφη
B.0405	Άλλες Υπηρεσίες Ραδιοεπικοινωνιών (όπως τηλεματικής - τηλεμετρίας - ραδιοεντοπισμού) - Διευκρινίστε

ΕΓΚΥΡΗ ΒΕΒΑΙΩΣΗ ΜΕΣΩ ΔΙΑΔΙΚΤΥΑΚΗΣ ΕΦΑΡΜΟΓΗΣ ΕΕΤΤ
ΗΜΕΡΟΜΗΝΙΑ ΕΚΔΟΣΗΣ ΑΝΤΙΓΡΑΦΟΥ (15-04-2021)



ΕΘΝΙΚΗ ΕΠΙΤΡΟΠΗ ΤΗΛΕΠΙΚΟΙΝΩΝΙΩΝ & ΤΑΧΥΔΡΟΜΕΙΩΝ

Η κωδικοποίηση των υπηρεσιών είναι αυτή που προσδιορίζεται στο Παράρτημα Α του Κανονισμού Γενικών Αδειών (Απόφαση ΕΕΤΤ 834/2/9-11-2017, ΦΕΚ 4262/Β/6-12-17).

Η Βεβαίωση αυτή χορηγείται για κάθε νόμιμη χρήση.

Με εκτίμηση

Ο Προϊστάμενος της Διεύθυνσης Τηλεπικοινωνιών
Μηνάς Καρατζόγλου



ERGO Ασφαλιστική
Μονοπρόσωπη ΑΕ
Λεωφ. Συγγρού 173
171 21 Ν.Σμύρνη
Τηλ. +30 210 3705300
Fax +30 210 3705550
Α.Φ.Μ. 094256484
Δ.Ο.Υ. Φ.Α.Ε. Πειραιά
www.ergohellas.gr

Προς
ΚΑΘΕ ΕΝΔΙΑΦΕΡΟΜΕΝΟ

ΒΕΒΑΙΩΣΗ ΑΣΦΑΛΙΣΗΣ

Με τη παρούσα βεβαιώνουμε ότι η Ασφαλιστική Εταιρία **ERGO ΑΣΦΑΛΙΣΤΙΚΗ ΜΟΝΟΠΡΟΣΩΠΗ ΑΕ**, ασφαλίζει το έργο «**ΣΥΜΒΑΣΗ ΠΛΑΙΣΙΟ Νο 16264_Γ: Τεχνικές εργασίες κατασκευής και συντήρησης υποδομών – Γεωγραφική περιοχή Γ**» προϋπολογισμού ευρώ 1.955.480,00, αφού έλαβε υπόψιν της τους όρους και τις απαιτήσεις του έργου, σύμφωνα με τους Γενικούς & Ειδικούς Όρους Ασφαλιστηρίου Κατά Παντός Κινδύνου ΕΡΓΟΛΑΒΩΝ (CAR ΤΜΗΜΑ Ι –Υλικές ζημιές στο ίδιο το έργο ,ΤΜΗΜΑ ΙΙ – Αστικής ευθύνης προς τρίτους) καθώς και Εργοδοτικής Αστικής ευθύνης σύμφωνα με την προσφορά μας υπ' αριθμόν 76559 .

Διάρκεια Ασφάλισης : 01/07/2021 μέχρι και 01/07/2022 περίοδος κατασκευής (συμπεριλαμβανομένου 4 εβδομάδων περιόδου δοκιμαστικής λειτουργίας για κάθε υπο-έργο που ενσωματώνει περίοδο δοκιμών) και ακολουθούμενη από 18 μήνες εκτεταμένη συντήρηση (μετά τη λήξη του κάθε Υποέργου)

ΑΣΦΑΛΙΖΟΜΕΝΟΣ : **COSMOTE ΑΕ** ως Κύριος του Έργου και **ΚΞ ERICSSON – ARTEMIS ΤΕΧΝΙΚΩΝ ΕΡΓΑΣΙΩΝ ΚΑΤΑΣΚΕΥΗΣ ΚΑΙ ΣΥΝΤΗΡΗΣΗΣ** ως Κύριος Εργολάβος καθώς και / ή μηχανικοί, υπεργολάβοι ή προμηθευτές και στην έκταση κατά την οποία η αξία των προμηθειών και / ή των υπηρεσιών συμπεριλαμβάνεται στο Ασφαλιστικό Ποσό, για όλα τα αναλογούντα δικαιώματα και συμφέροντα τους και μόνο για την εκτέλεση του παρόντος έργου στην περιοχή του εργοταξίου.

Για την Εταιρία
ERGO Ασφαλιστική Μονοπρ. ΑΕ

Αθήνα, 09.07.2021



Δημήτρης Μάνος
Διεύθυνση Ανάληψης Κινδύνων

Το παρόν έγγραφο έχει ισχύ μέχρι εκδόσεως του ασφαλιστηρίου που θα το αντικαταστήσει και όχι πέραν της 09.08.2021.
Το παρόν έγγραφο είναι ενημερωτικό και δεν παρέχει στον κάτοχο του άλλα δικαιώματα από αυτά που ορίζεται στο ασφαλιστήριο.
Το παρόν έγγραφο δεν τροποποιεί ή επεκτείνει την ασφαλιστική κάλυψη, η οποία ρητά διέπεται από τους όρους και τις εξαιρέσεις των ασφαλιστηρίων.
Το παρόν έγγραφο παύει να ισχύει σε περίπτωση ακύρωσης του ασφαλιστηρίου πριν τη λήξη της ανωτέρω αναφερόμενης περιόδου ασφάλισης.



ΕΘΝΙΚΗ ΤΡΑΠΕΖΑ

ΔΙΕΥΘΥΝΣΗ ΣΥΝΑΛΛΑΚΤΙΚΗΣ ΤΡΑΠΕΖΙΚΗΣ ΟΜΙΛΟΥ (946)
 Γαργητού 86-88 & Πόρου
 Τ.Κ. 153 44 Γέρακας

Γέρακας, 09.08.2021

**ΠΡΟΣ ΤΟΝ
 ΔΗΜΟ ΕΡΜΙΟΝΙΔΑΣ**

ΕΓΓΥΗΤΙΚΗ ΕΠΙΣΤΟΛΗ ΚΑΛΗΣ ΕΚΤΕΛΕΣΗΣ ΥΠ' ΑΡΙΘ. 633/761027-0/Β' ΠΟΣΟΥ ΕΥΡΩ 300,00

Έχουμε την τιμή να σας γνωρίσουμε, ότι εγγυούμαστε προς εσάς ανεπιφύλακτα, παραιτούμενοι από το ευεργέτημα της διζήσεως, υπέρ της «**ΟΤΕ RURAL SOUTH ΑΝΩΝΥΜΗ ΕΤΑΙΡΕΙΑ ΕΙΔΙΚΟΥ ΣΚΟΠΟΥ ΑΝΑΠΤΥΞΗΣ ΚΑΙ ΔΙΑΧΕΙΡΙΣΗΣ ΕΥΡΥΖΩΝΙΚΩΝ ΥΠΟΔΟΜΩΝ**» με δ.τ. «**ΟΤΕ RURAL SOUTH Α.Ε.Ε.Σ.**» Λ. Κηφισίας 99, Τ.Κ.: 151 24 Μαρούσι, μέχρι του ποσού των **ΕΥΡΩ 300,00 (ΕΥΡΩ ΤΡΙΑΚΟΣΙΩΝ)**, στο οποίο και μόνο περιορίζεται η εγγύησή μας, για τη χορήγηση δικαιωμάτων διέλευσης για την αποκατάσταση των οδοστρωμάτων των οδών αρμοδιότητας Δήμου Ερμιονίδας και την καλή εκτέλεση των εργασιών εκσκαφής τάφρων/τομών/φρεατίων και τοποθέτηση καλωδίων για το έργο: **Κατασκευή κυκλώματος DF Wind/Victus στο ΡΙΧ Ναυπλίου.**

Η εγγύησή μας αυτή ισχύει μέχρι να μας επιστραφεί η παρούσα ή μέχρι να λάβουμε έγγραφη ειδοποίησή σας ότι μας απαλλάξατε από τις σχετικές υποχρεώσεις μας. Σε οποιαδήποτε όμως περίπτωση η εγγύησή μας δεν θα ισχύει πέραν της **28-5-2022 (εικοστής ογδότης Μαΐου του έτους δύο χιλιάδες είκοσι δύο)**, μετά την πάροδο της οποίας προθεσμίας και εφόσον στον μεταξύ χρόνο δεν έλθει στα χέρια μας έγγραφη αξίωση σας επί του ποσού της εγγυήσεως, η παρούσα καθίσταται αυτοδικαίως άκυρη και δεν έχει απέναντι μας καμία ισχύ.

Το ποσό της παρούσας Ε/Ε τηρούμε στη διάθεσή σας και θα σας καταβάλουμε χωρίς οποιαδήποτε αντίρρηση ή πρόφαση, ολόκληρο ή μέρος του, μέσα σε τρεις (3) εργάσιμες ημέρες από την ημέρα που θα παραλάβουμε έγγραφη δήλωσή σας για την ολική ή μερική κατάπτωση αυτής και με την ταυτόχρονη επιστροφή της.

Παρακαλούμε σημειώστε, ότι το συνολικό ποσό των Εγγυητικών Επιστολών, που χορήγησε η τράπεζά μας, προς το Δημόσιο ή τα Ν.Π.Δ.Δ. και είναι σε ισχύ, συμπεριλαμβανομένης και της παρούσας δεν υπερβαίνει το καθορισμένο από την Υπουργική Απόφαση 2/5029/0025/6.2.04 για την Τράπεζά μας όριο.

**ΕΘΝΙΚΗ ΤΡΑΠΕΖΑ ΤΗΣ ΕΛΛΑΔΟΣ Α.Ε.
 ΔΙΕΥΘΥΝΣΗ ΣΥΝΑΛΛΑΚΤΙΚΗΣ ΤΡΑΠΕΖΙΚΗΣ ΟΜΙΛΟΥ (946)**


Τσέλιου Μαρία


Γιαννάκη Αικατερίνη

No **47 - 008088**

COSMOTE
ΤΕΧΝΙΚΕΣ ΥΠΗΡΕΣΙΕΣ
ΤΕΧΝΙΚΗ ΠΕΡΙΦΕΡΕΙΑ ΝΟΤΙΟΥ ΕΛΛΑΔΑΣ

ΣΤΟΙΧΕΙΑ ΦΟΡΕΑ
Αριθ. Πρωτοκόλλου,
Ημερομηνία,

ΑΙΤΗΣΗ ΧΟΡΗΓΗΣΗΣ ΔΙΚΑΙΩΜΑΤΩΝ ΔΙΕΛΕΥΣΗΣ

ΠΡΟΣ: ΤΕΧΝΙΚΗ ΥΠΗΡΕΣΙΑ ΔΗΜΟΥ ΕΡΜΙΟΝΙΔΑΣ

ΣΤΟΙΧΕΙΑ ΠΑΡΟΧΟΥ

OTE Rural South

Μαρούσι, Αττικής- Λ. Κηφισσίας 99
ΑΦΜ: 800609850, ΦΑΕ ΑΘΗΝΩΝ

ΣΤΟΙΧΕΙΑ ΕΡΓΟΛΑΒΟΥ

Κ/Ξ ERICSSON-ARTEMIS
ΤΕΧΝΙΚΩΝ ΕΡΓΑΣΙΩΝ ΚΑΤΑΣΚΕΥΗΣ ΚΑΙ ΣΥΝΤΗΡΗΣΗΣ ΥΠΟΔΟΜΩΝ
ΣΠΟΡΑΔΙΚΗ ΕΡΓΟΛΑΒΙΑ ΜΕΙΚΤΩΝ ΥΠΟΕΡΓΩΝ ΤΗΛΕΠ. ΔΙΚΤΥΟΥ ΓΙΑ ΤΗ ΓΕΩΓΡΑΦΙΚΗ
ΕΝΟΤΗΤΑ Γ
40,2 χλμ ΑΤΤΙΚΗΣ ΟΔΟΥ
ΤΚ:19002, ΠΑΙΑΝΙΑ
ΑΦΜ:997389882

ΣΤΟΙΧΕΙΑ ΑΝΤΙΚΛΗΤΟΥ

ΓΕΩΡΓΙΑΔΗΣ ΓΕΩΡΓΙΟΣ
ΠΡΟΪΣΤΑΜΕΝΟΣ ΤΕΧΝΙΚΟΥ ΤΜΗΜΑΤΟΣ ΛΕΙΤΟΥΡΓΙΩΝ ΠΕΔΙΟΥ ΑΡΓΟΛΙΔΑΣ
ΝΙΚΗΤΑΡΑ 10, ΑΡΓΟΥΣ
ΤΚ=21100
Τηλ=6974640164

Παρακαλούμε να μας χορηγήσετε σύμφωνα με :

- Α) Τις διατάξεις του άρθρου 28 του ν.4070/2012 [ΦΕΚ Α` 82/10-4-2012] «Ηλεκτρονικές Επικοινωνίες, Μεταφορές, Τουριστικές Επενδύσεις και άλλες διατάξεις», όπως ισχύει,
Β) Την υπ' αριθ. 725/23/2012 [ΦΕΚ 5 Β'/ 5-1-2012] ΚΥΑ «Διαδικασία χορήγησης Δικαιωμάτων Διέλευσης Δικτύων Ηλεκτρονικών Επικοινωνιών»
Γ) Την 528/075 [ΦΕΚ Β` 1375/10-7-2009] απόφαση της ΕΕΤΤ «Κανονισμός Καθορισμού των Τελών Διέλευσης, των Τελών Χρήσης Δικαιωμάτων Διέλευσης και του Ύψους των Εγγυήσεων Καλής Εκτέλεσης των Εργασιών Διέλευσης για όλη την Ελλάδα».
- Δικαιώματα Διέλευσης για την εγκατάσταση εντός των χώρων αρμοδιότητάς σας του δικτύου ηλεκτρονικών επικοινωνιών, όπως αυτό αναφέρεται παρακάτω και περιγράφεται στον επισυναπτόμενο φάκελο.

Στα πλαίσια της κατασκευής του έργου: <<Κατασκευή κυκλώματος DF Wind/Victus στο ΡΙΧ Ναυπλίου.>> παρακαλούμε να μας επιτρέψετε:

1) Την κατασκευή 1 φρεατίου διαστάσεων 1,50μ x 1,50μ x 1,50μ στα οδοστρώματα των οδών του Δήμου σας.


• Επισυνάπτεται φάκελλος στον οποίο περιέχονται:


1. Νομιμοποιητικά Έγγραφα
2. Εποπτικό σχέδιο
3. Ενδεικτικά Σχέδια-περιγραφές κατασκευαστικών λεπτομερειών – ευκολιών
4. Βεβαίωση Ε.Ε.Ε.Τ. τελευταίου εξαμήνου
5. Αναλυτική περιγραφή εργασιών
6. Διαδρομή όδευσης
7. Μέτρα ασφαλείας

Για τον αιτούντα Ο.Τ.Ε. Α.Ε.


Ο- ΑΙΤΩΝ

ΠΑΠΑΓΕΩΡΓΙΟΥ ΜΑΡΙΑ -ΑΓΓΕΛΙΚΗ
ΜΗΧΑΝΙΚΟΣ ΧΩΜΑΤΟΥΡΓΙΚΩΝ ΕΡΓΩΝ
Τ.Τ.Α.Π. ΑΡΚΟΥΑΙΔΑΣ

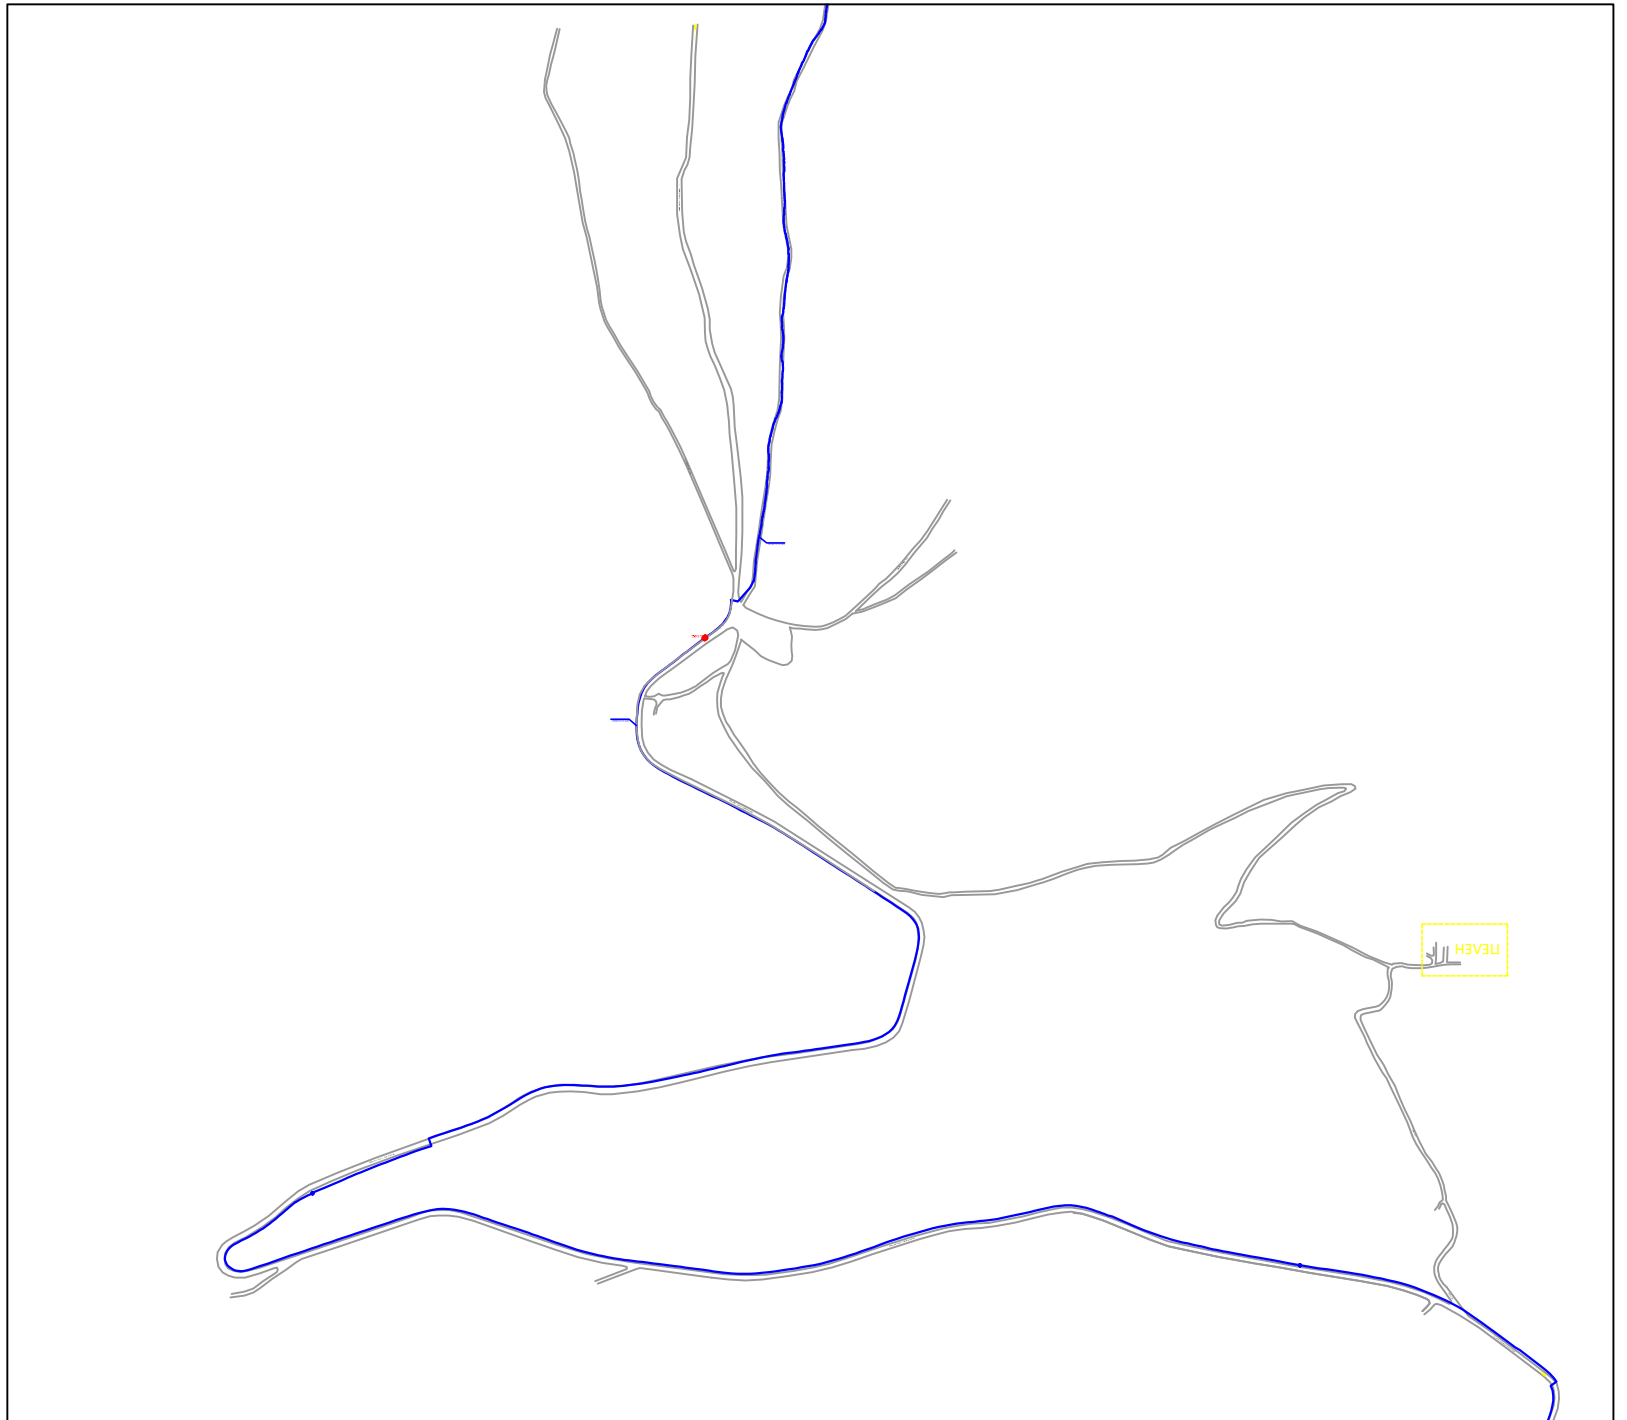


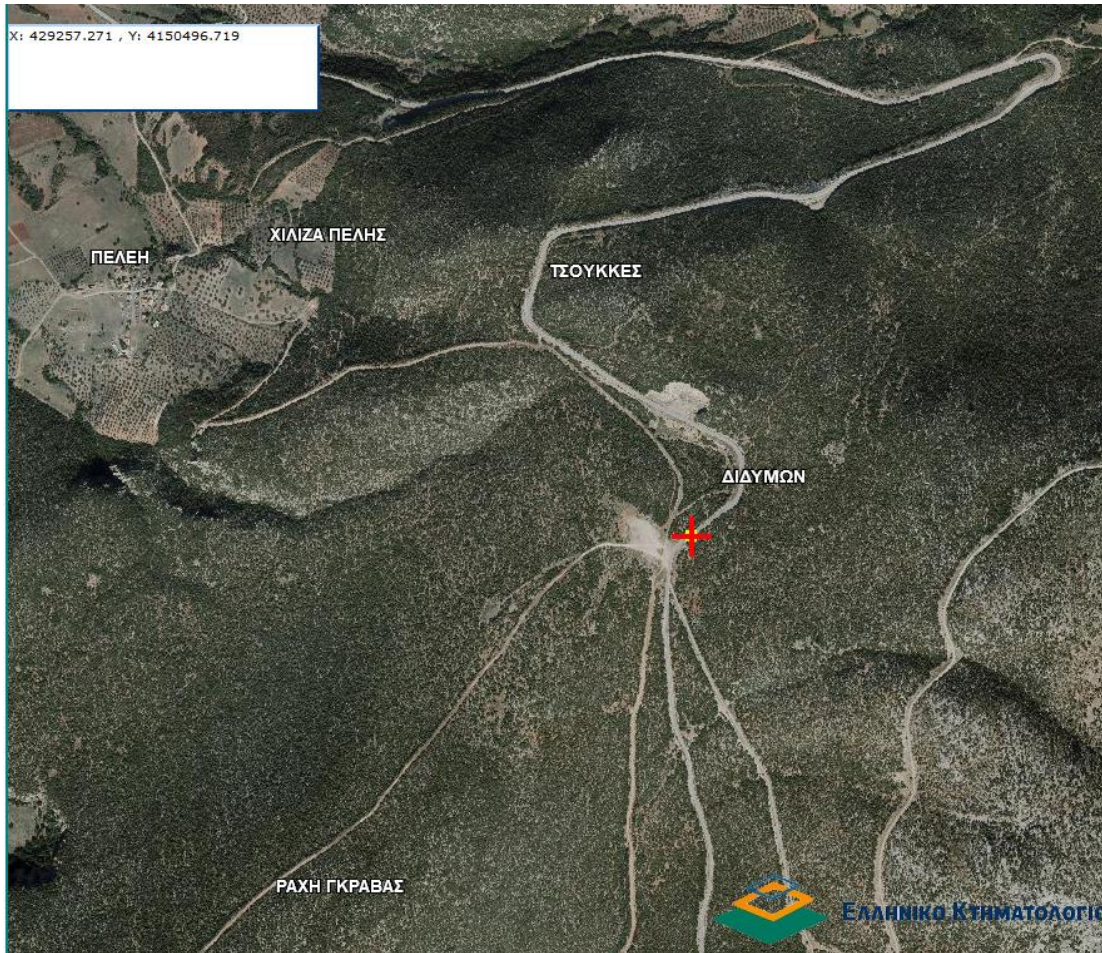


ΚΑΤΩΦΗ ΦΡΕΑΤΙΟΥ

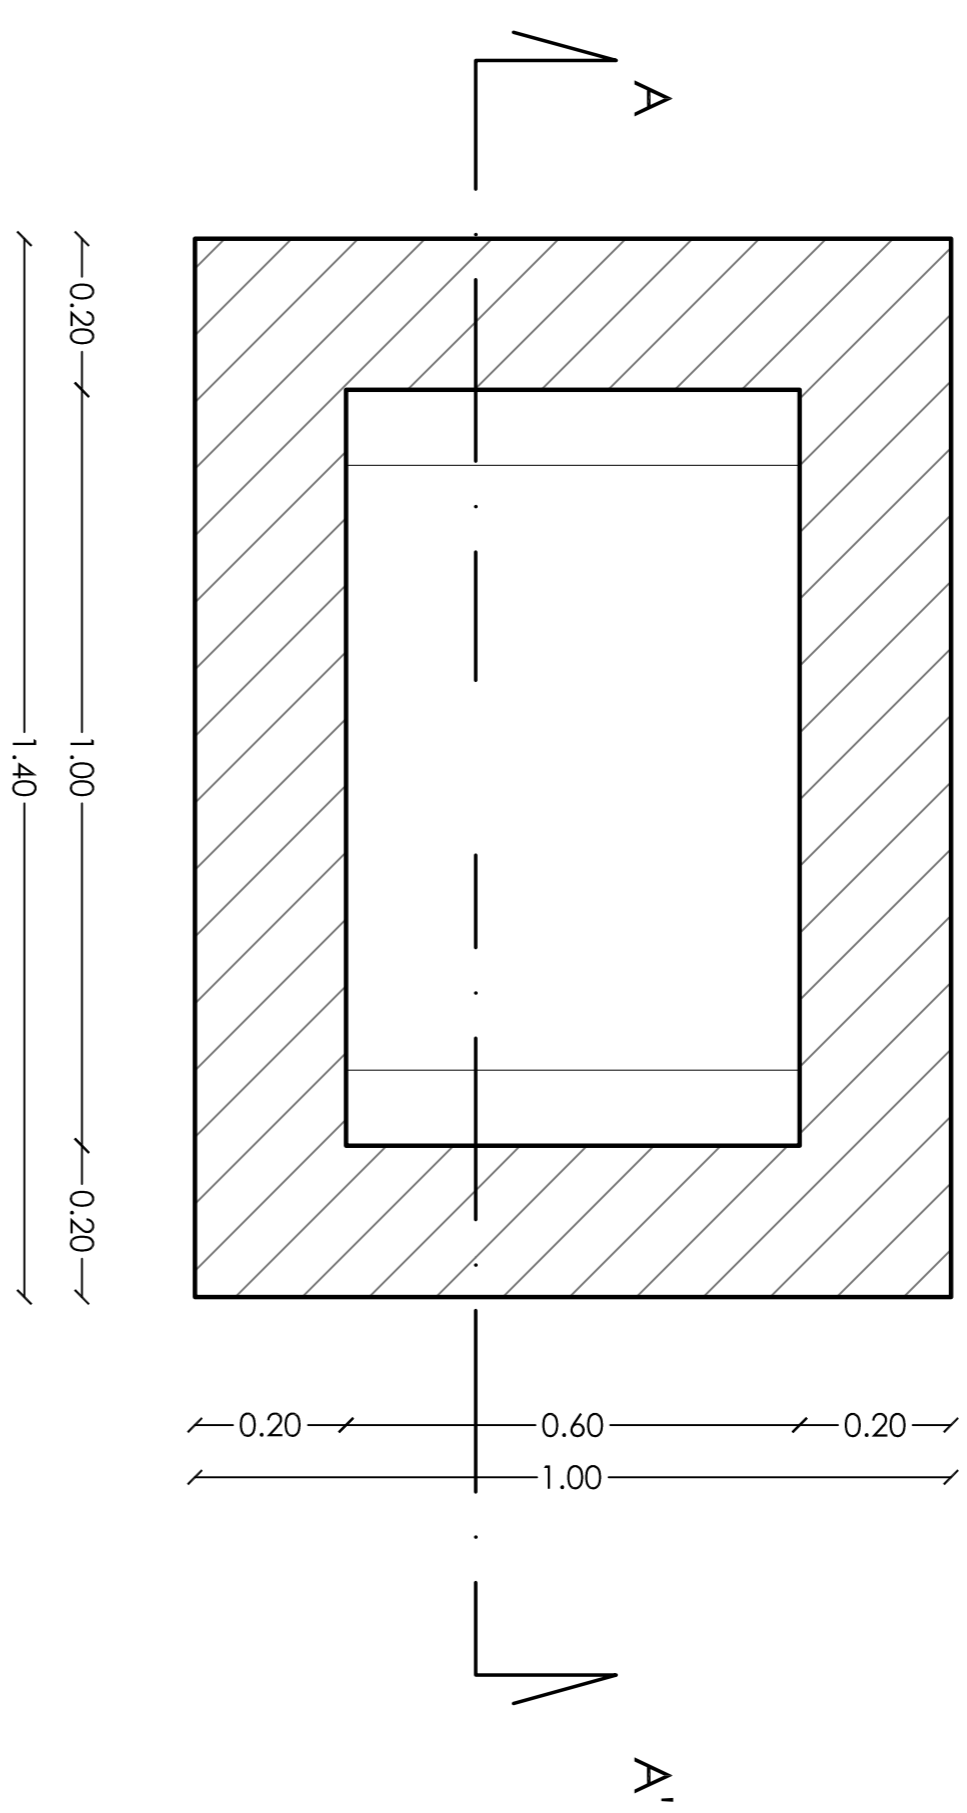


ΤΟΜΗ Α - Α'

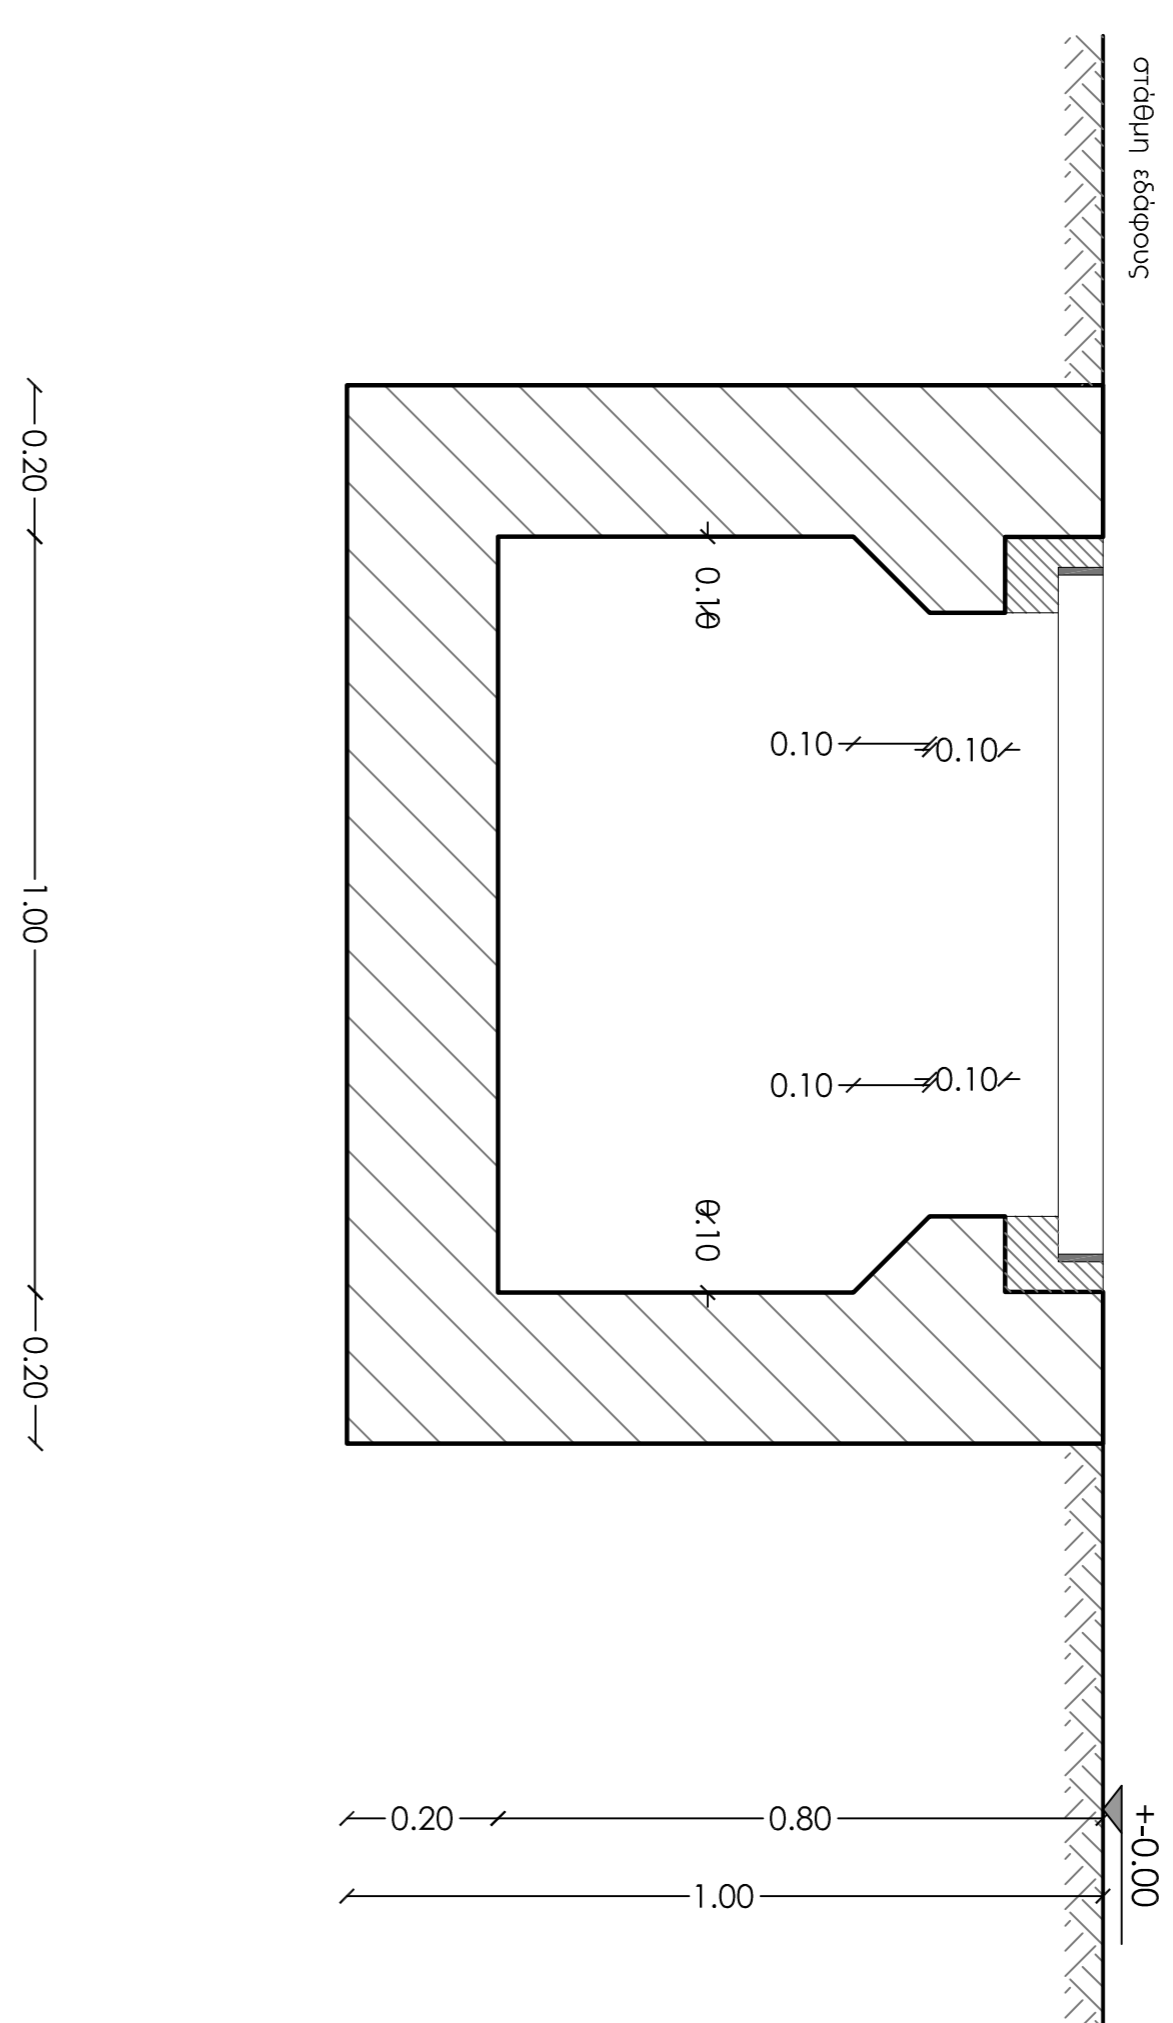



ΛΕΠΤΟΜΕΡΕΙΑ ΤΟΜΗΣ Β ΒΥΛΟΥΤΥΠΟΥ

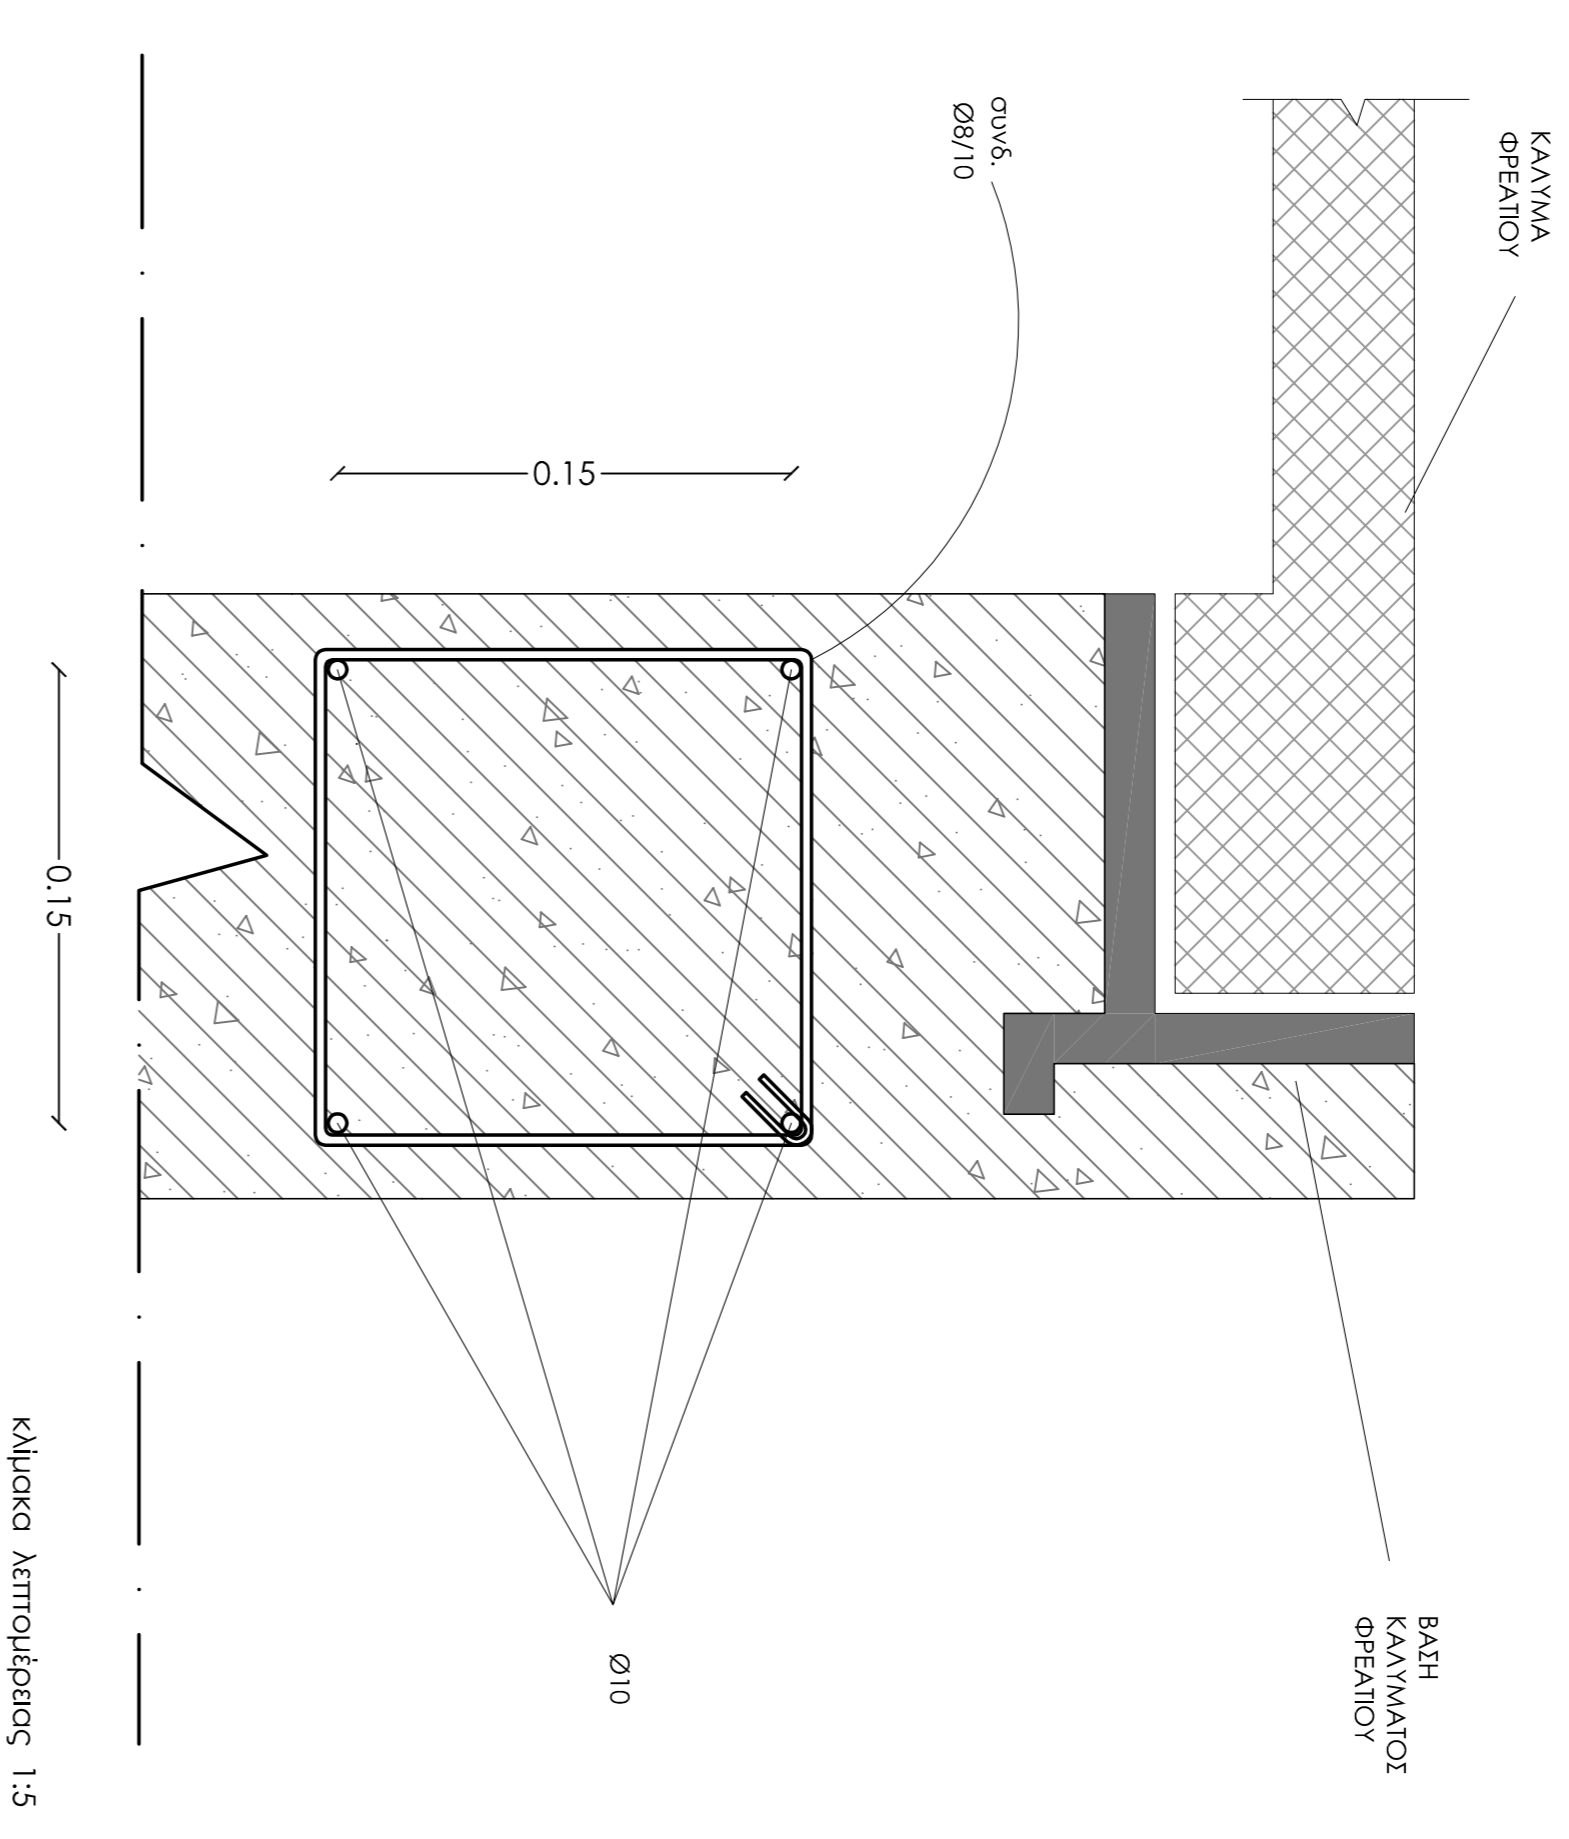

ΕΥΛΟΥΤΥΠΟΣ ΦΡΕΑΤΙΟΥ

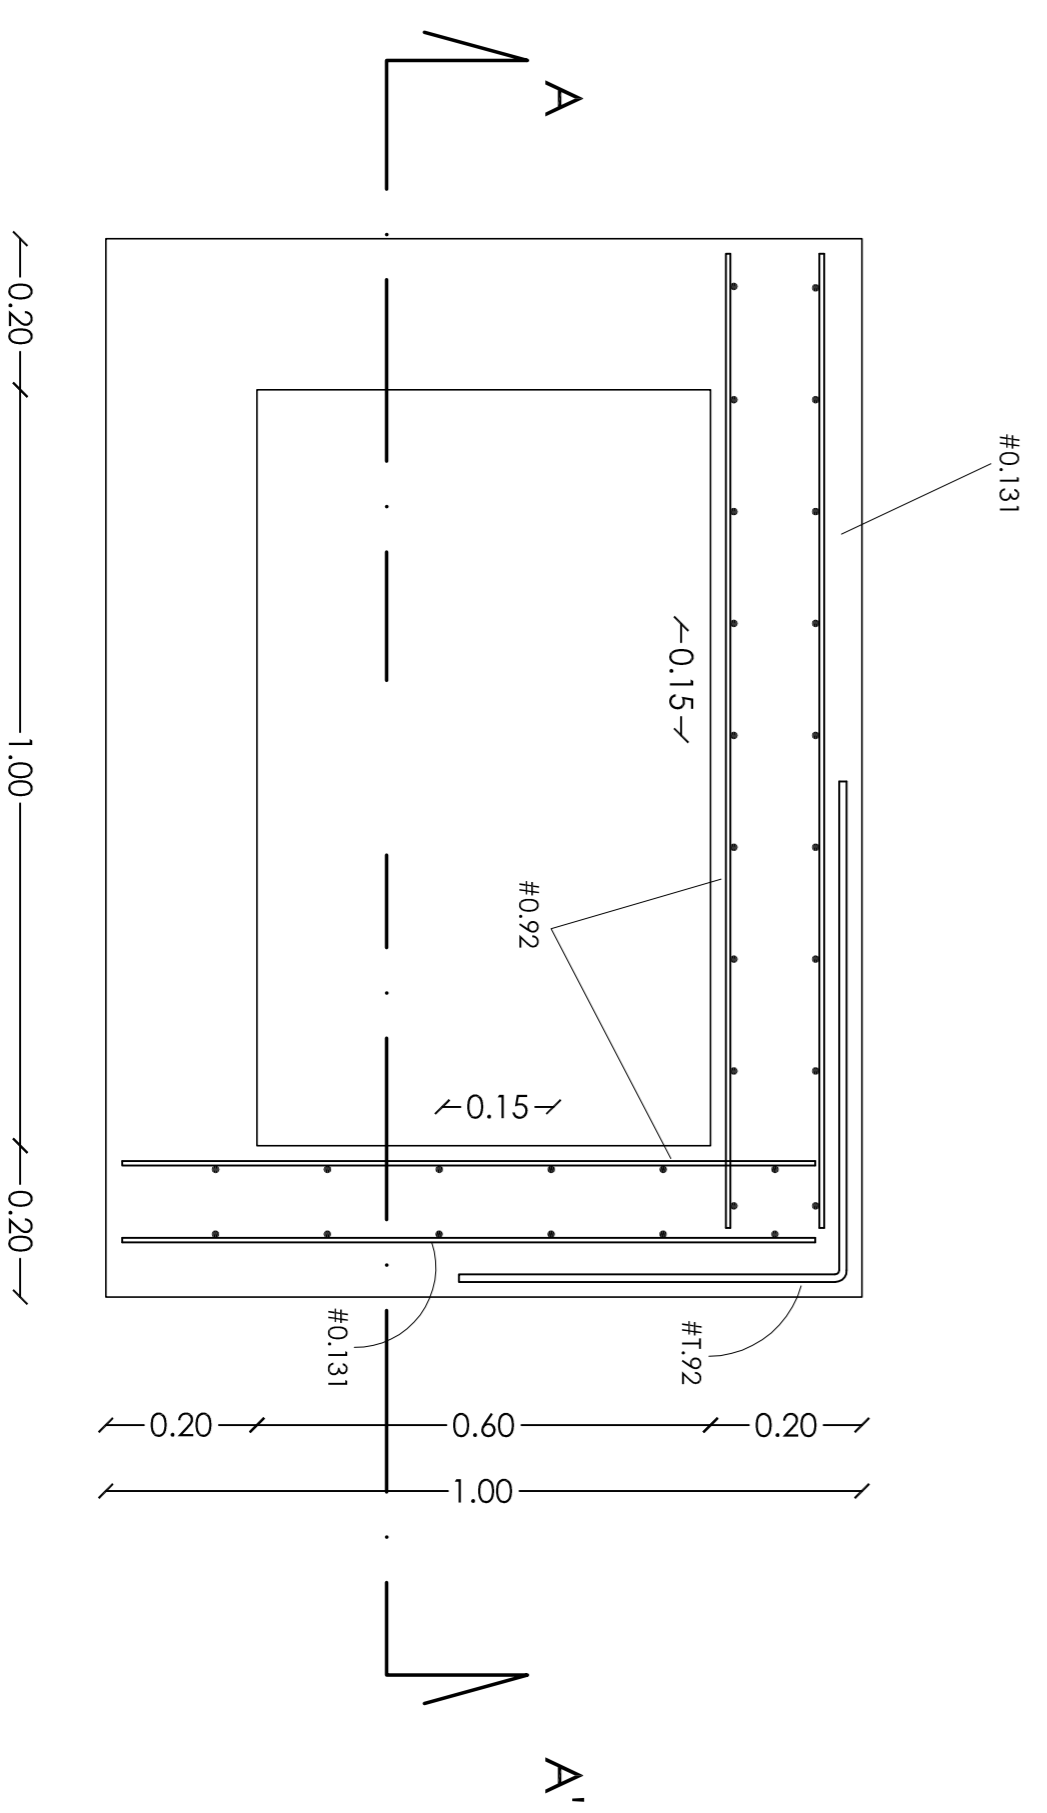

ΤΟΜΗ Α - Α' ΕΥΛΟΥΤΥΠΟΥ

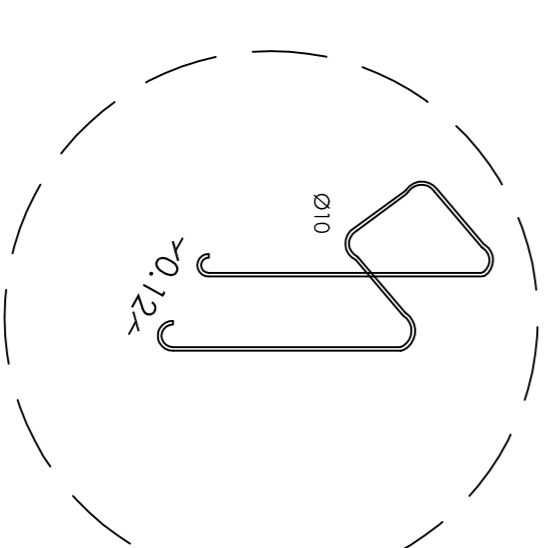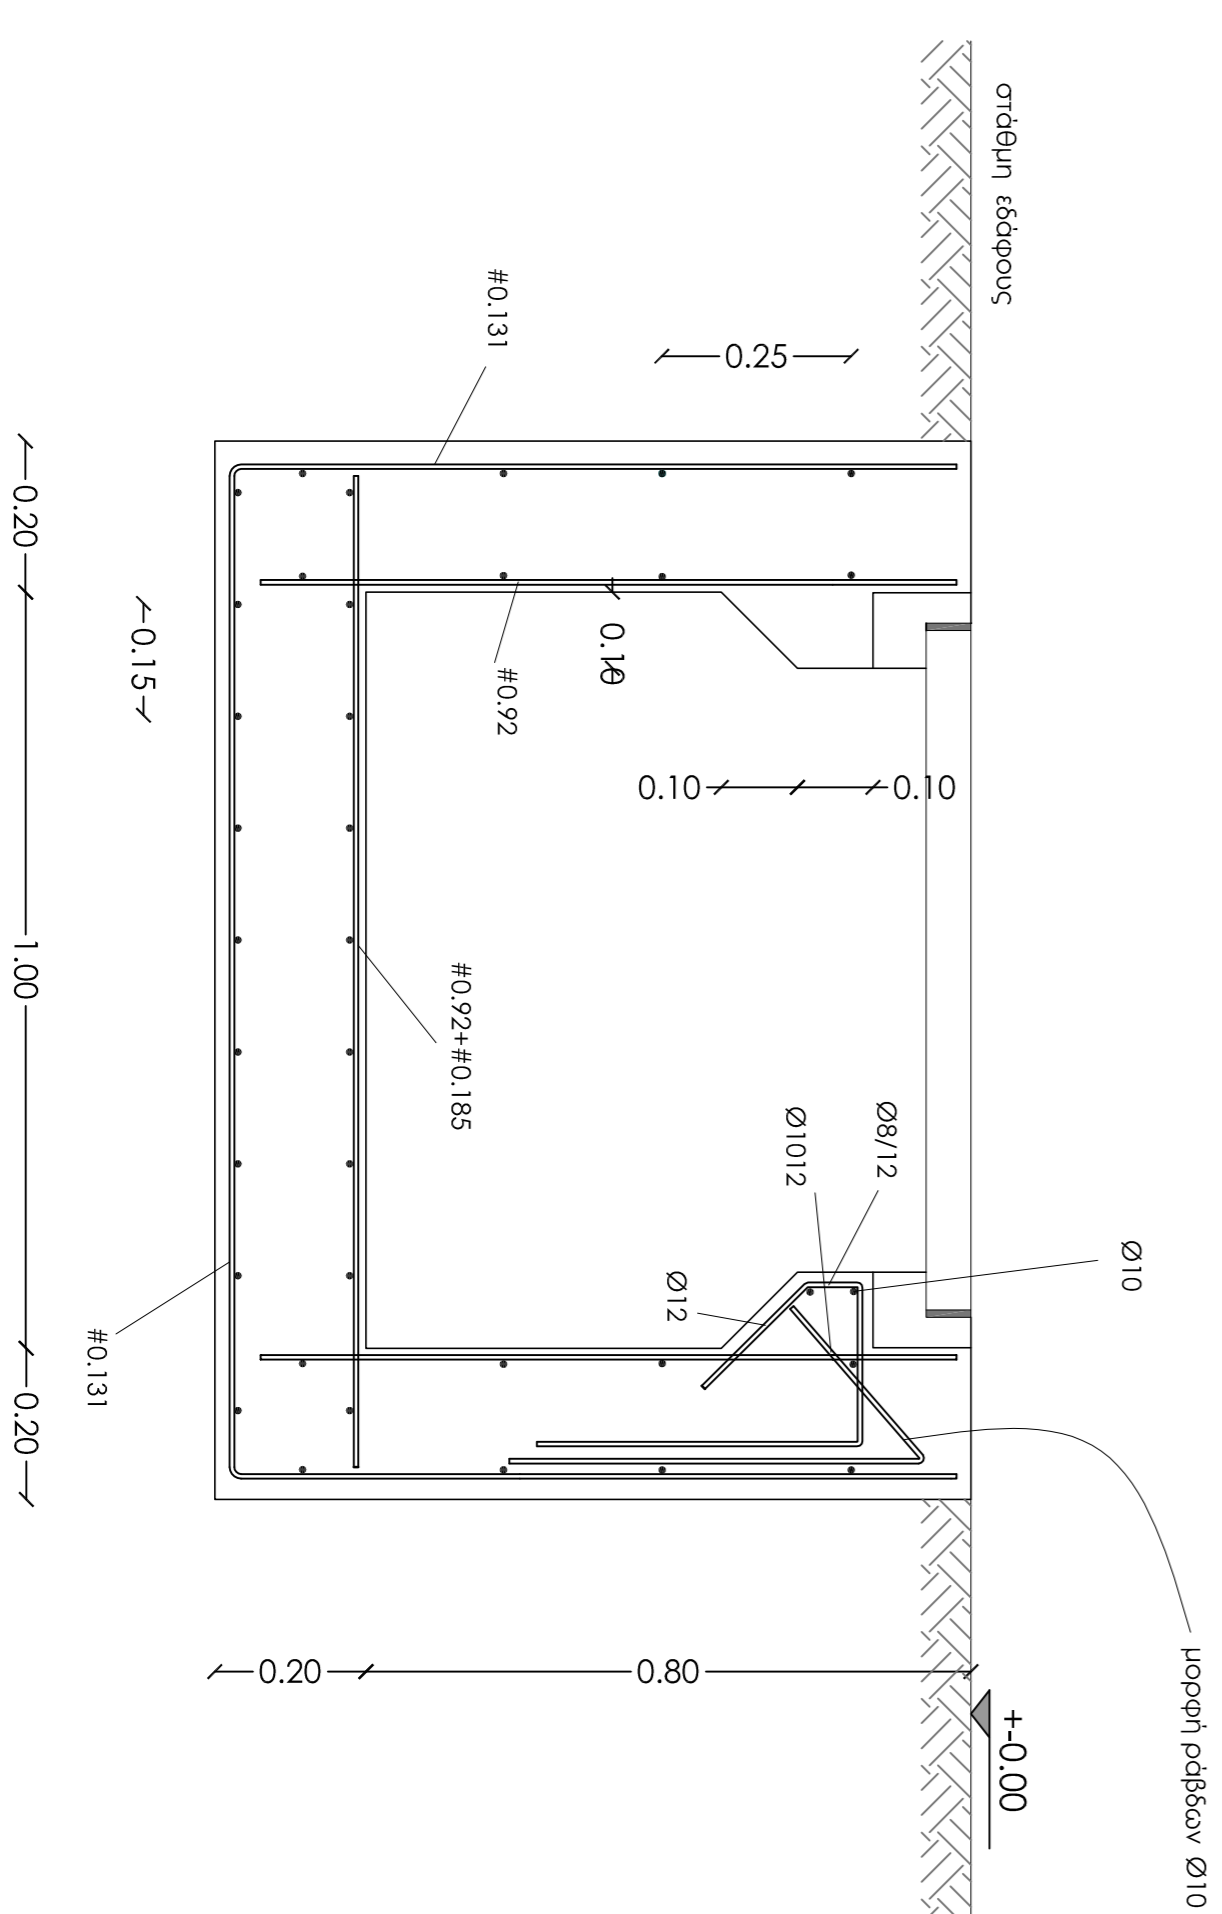

Κλίμακα σχεδίου 1:10

ΤΟ ΣΧΕΔΙΟ ΑΥΤΟ ΕΙΝΑΙ ΠΡΟΙΟΝ ΤΗΣ ΕΡΓΑΣΙΑΣ ΤΗΣ ΑΡΧΙΤΕΚΤΟΝΙΚΗΣ ΤΩΝ ΑΣΙΑ ΤΟΥ ΑΔΩΝΗΤΗ ΑΙΔΙΟΔΕΥΤΑ	01/2014	ΦΡΕΑΤΙΟ ΦΥ	6/10
ΕΚΔΟΣΗ			1/1