
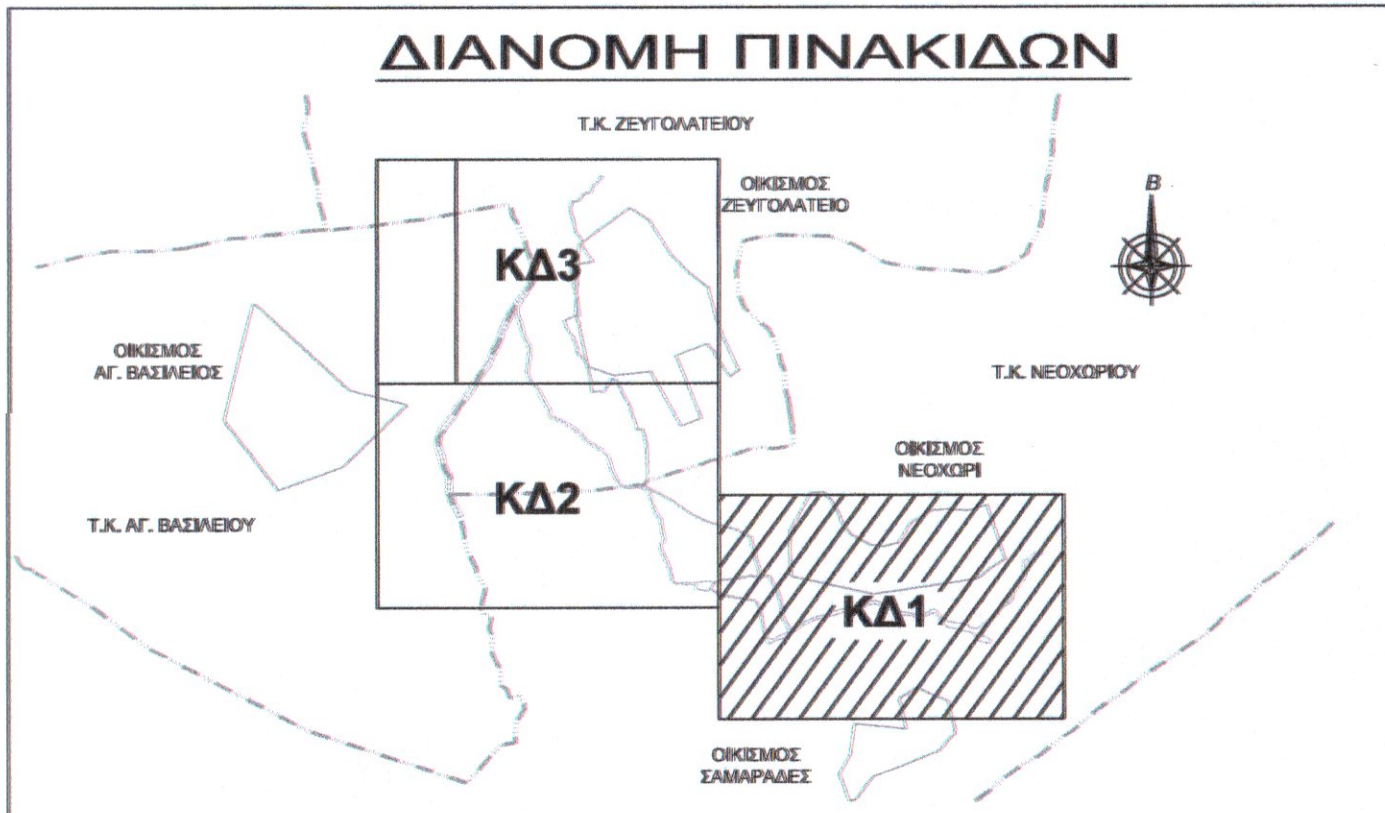


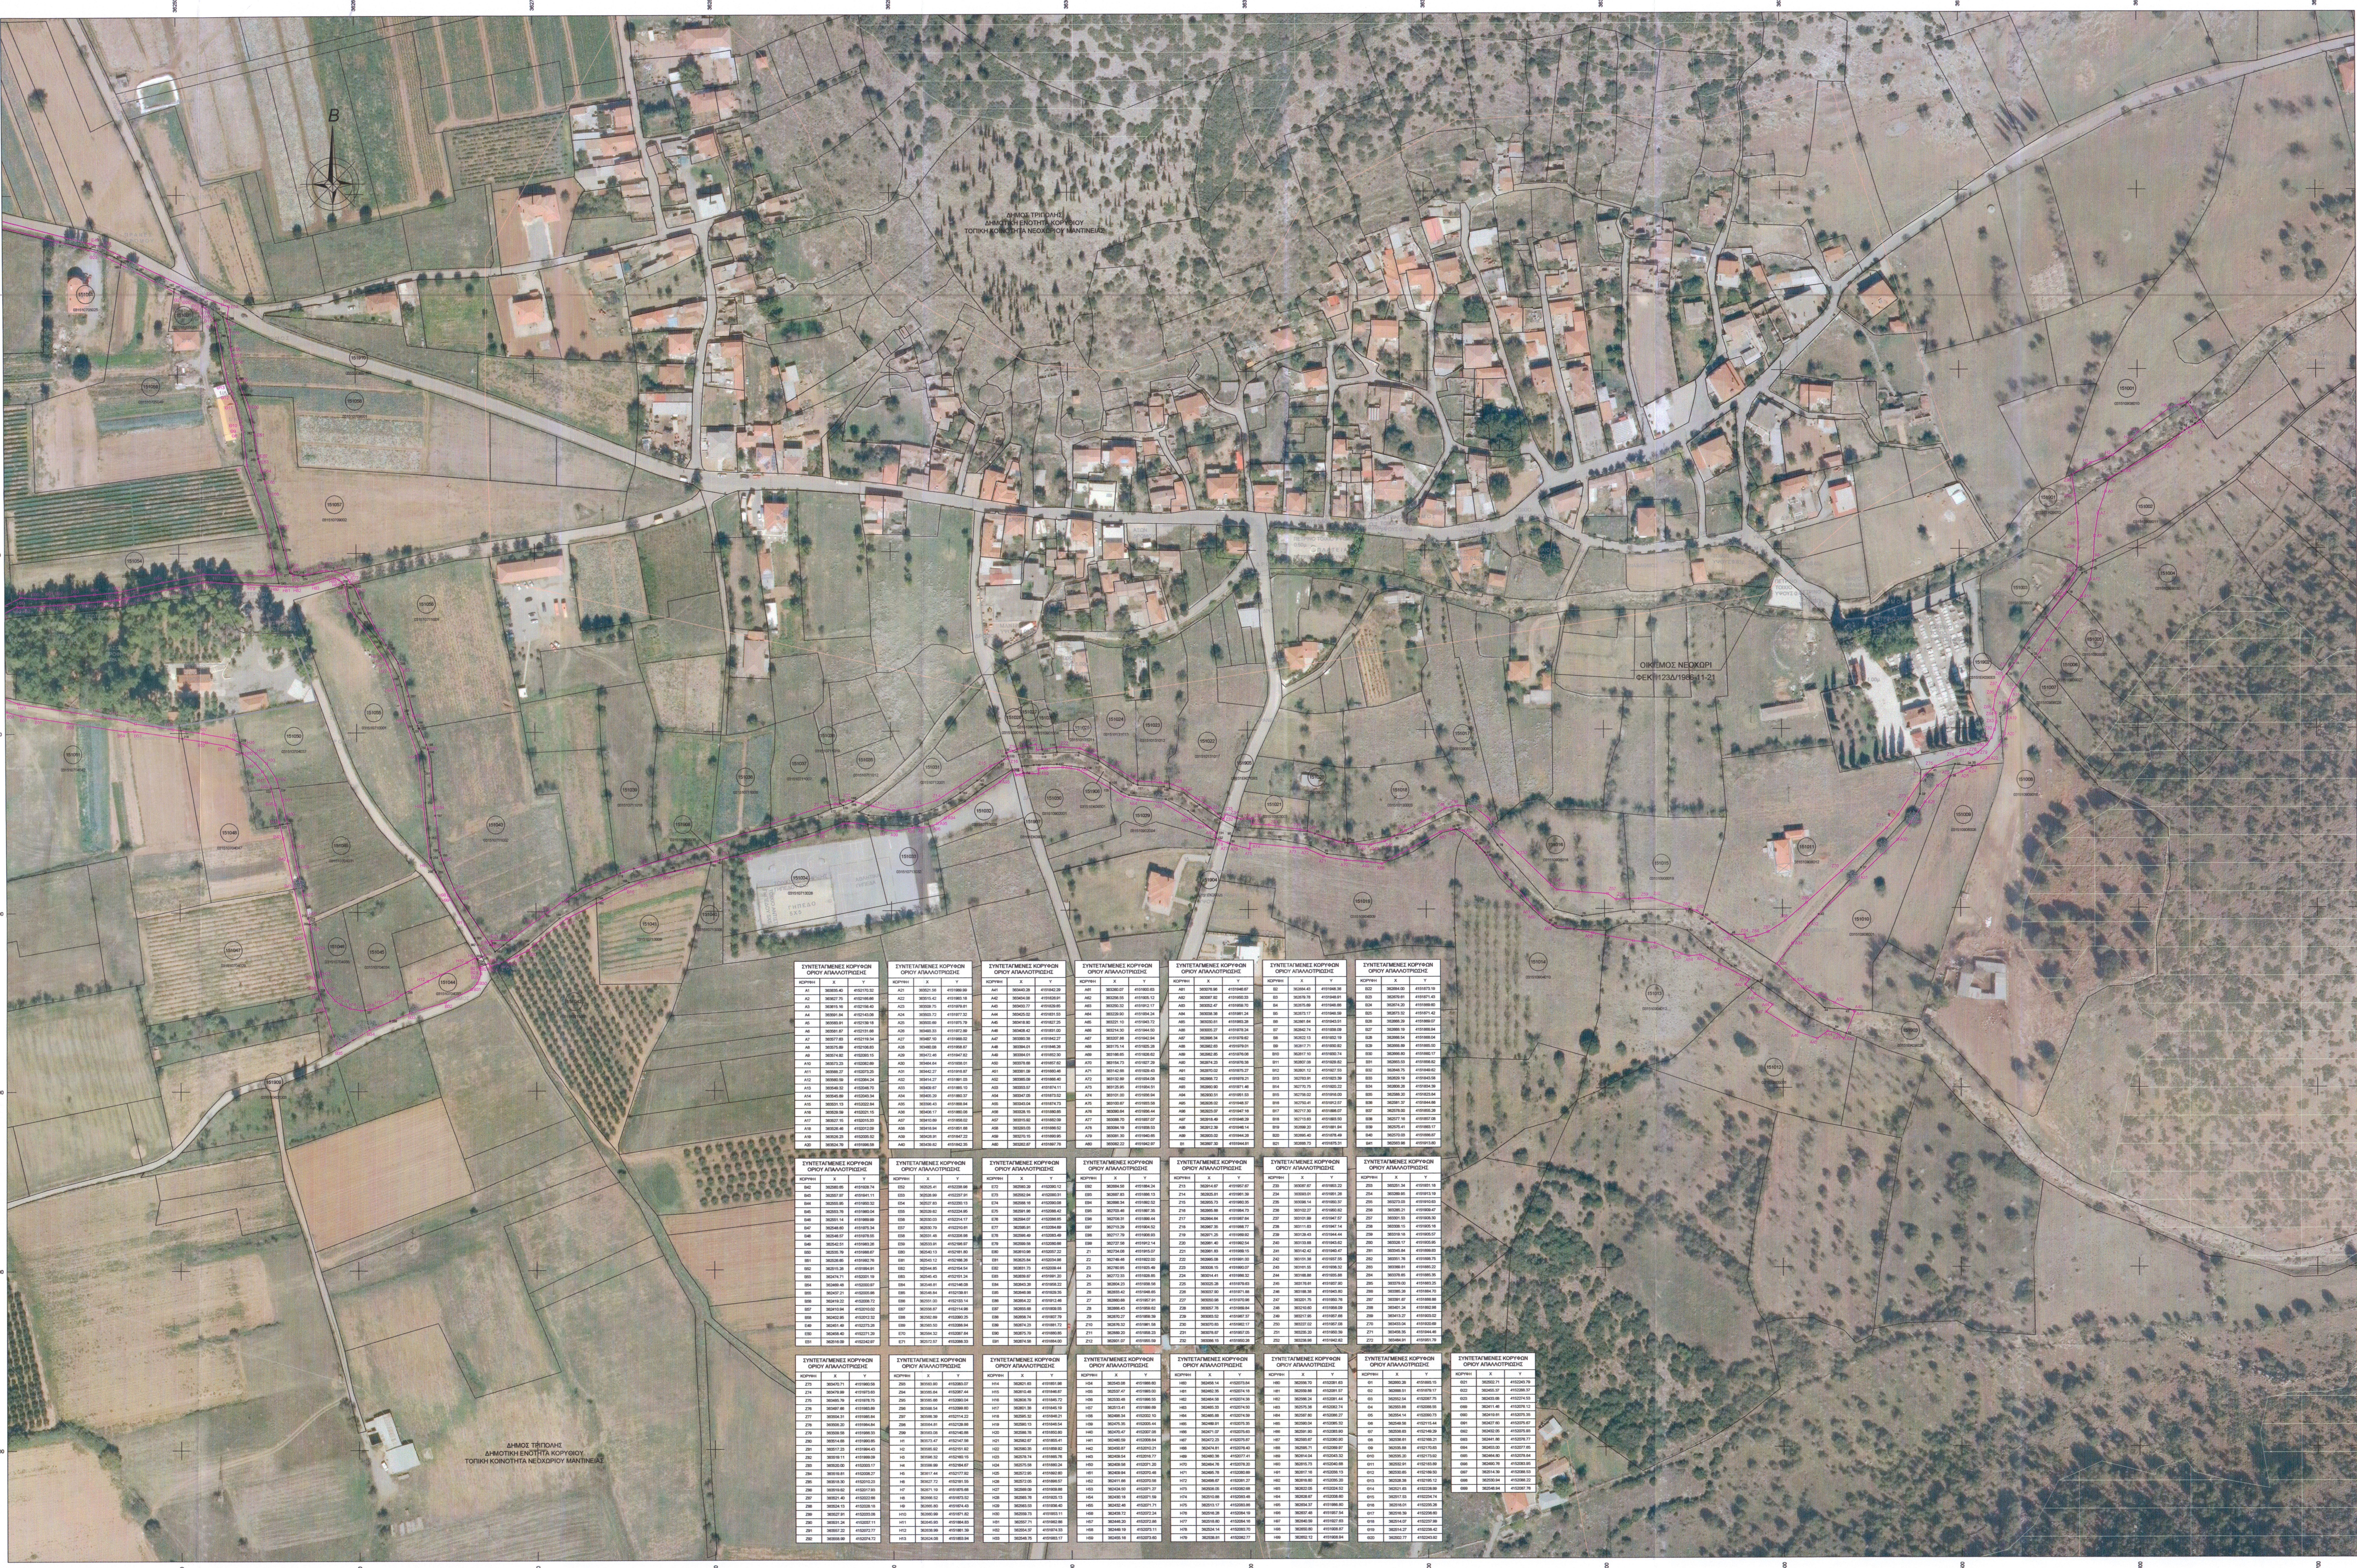

ΥΠΟΜΝΗΜΑ	
	Οριοθυσία με την αρίθμηση των σημείων οριοθέτησης της
	Όριο διακρίσεως
	Όριο δόμης, διαμερισμού διαμερισμού
	Όριο οικισμού
	Κωδικός Αριθμός Δρόμου Έργου (Κ.Α.Δ.Ε.)
	014 Δόμος, Κωδικός, Δόμο, Διαμερισμός 003 Αριθμός Διακρίσεως
	Κωδικός Αριθμός Εθνικού Κινηματογράφου (Κ.Α.Ε.Κ.)
	Εκτάσεις με χαρακτηρισμό Α.Δ., Δ.Δ., Π.Δ. και Δ.Α.
	Τόπος - Μόνιμο
	Συνοριακή γραμμή
	Κυκλώματα
	Οπισθοδρομικά - Καλλωπιστικό δέντρο, Καλλωπιστικός θάμνος
	Κύριο - κτήρια, οφικές οφικές / ιδιες οφικές
	(Κ. Καρποφύλλοι, Π. Πικασοειδής, Ε. Ελαιο, Α. Λαυράκι)
	Υποστήριξη, ιδιες οφικές
	(Κ. Καρποφύλλοι, Π. Πικασοειδής, Ε. Ελαιο, Α. Λαυράκι)

ΕΛΛΗΝΙΚΗ ΔΗΜΟΚΡΑΤΙΑ
ΠΕΡΙΦΕΡΕΙΑ ΠΕΛΟΠΟΝΝΗΣΟΥ
ΓΕΝΙΚΗ ΔΙΕΥΘΥΝΣΗ ΑΝΑΠΤΥΞΙΑΚΟΥ
ΠΡΟΓΡΑΜΜΑΤΙΣΜΟΥ, ΠΕΡΙΒΑΛΛΟΝΤΟΣ & ΥΠΟΔΟΜΩΝ
ΔΙΕΥΘΥΝΣΗ ΤΕΧΝΙΚΩΝ ΕΡΓΩΝ

ΣΥΜΠΛΗΡΩΜΑΤΙΚΗ ΤΟΠΟΓΡΑΦΙΚΗ ΜΕΛΕΤΗ ΣΤΟ ΡΕΜΑ «ΟΨΙ»
ΣΤΗΝ ΠΕΡΙΟΧΗ ΖΕΥΓΟΛΑΤΕΙΟΥ Ν. ΑΡΚΑΔΙΑΣ
ΑΔΑΜ 23ΣΥΜ013916855

ΔΙΟΙΚΗΤΗΣ / ΑΝΤΙΔΙΟΙΚΗΤΗΣ	ΜΟΝΙΜΟΣ
ΔΙΟΙΚΗΤΗΣ / ΑΝΤΙΔΙΟΙΚΗΤΗΣ	ΑΡΧΑΙΟΣ (001)

ΜΕΛΕΤΗ ΚΤΗΜΑΤΟΛΟΓΙΟΥ
ΣΤΗΝ ΠΕΡΙΟΧΗ ΖΕΥΓΟΛΑΤΕΙΟΥ Ν. ΑΡΚΑΔΙΑΣ

ΗΜΕΡΟΜΗΝΙΑ: ΝΟΕΜΒΡΙΟΣ 2024

ΑΝΑΔΟΧΟΣ: ΤΙΜΟΛΕΩΝ ΜΠΟΥΝΙΑΣ
ΑΓΡΟΝΟΜΟΣ ΤΟΠΟΓΡΑΦΟΣ ΜΗΧΑΝΙΚΟΣ ΕΜΠ

ΚΤΗΜΑΤΟΛΟΓΙΚΟ ΔΙΑΓΡΑΜΜΑ

ΣΥΝΤΑΧΗΚΕ:	ΤΙΜΟΛΕΩΝ ΜΠΟΥΝΙΑΣ ΑΓΡΟΝΟΜΟΣ ΤΟΠΟΓΡΑΦΟΣ ΜΗΧΑΝΙΚΟΣ	ΣΦΡΑΓΙΔΑ - ΥΠΟΓΡΑΦΗ
ΕΠΙΒΕΒΑΙΩΝΕΤΕ:	ΒΑΣΙΛΕΙΟΣ ΜΑΡΙΟΛΑΣ ΠΟΛΙΤΙΚΟΣ ΜΗΧΑΝΙΚΟΣ Γ' ΒΑΘΜΟΥ	ΣΦΡΑΓΙΔΑ - ΥΠΟΓΡΑΦΗ
ΘΕΩΡΕΙΤΕ:	ΕΛΕΥΘΕΡΙΟΣ ΤΙΜΟΛΕΩΝ ΜΠΟΥΝΙΑΣ ΑΓΡΟΝΟΜΟΣ ΤΟΠΟΓΡΑΦΟΣ ΜΗΧΑΝΙΚΟΣ	ΣΦΡΑΓΙΔΑ - ΥΠΟΓΡΑΦΗ