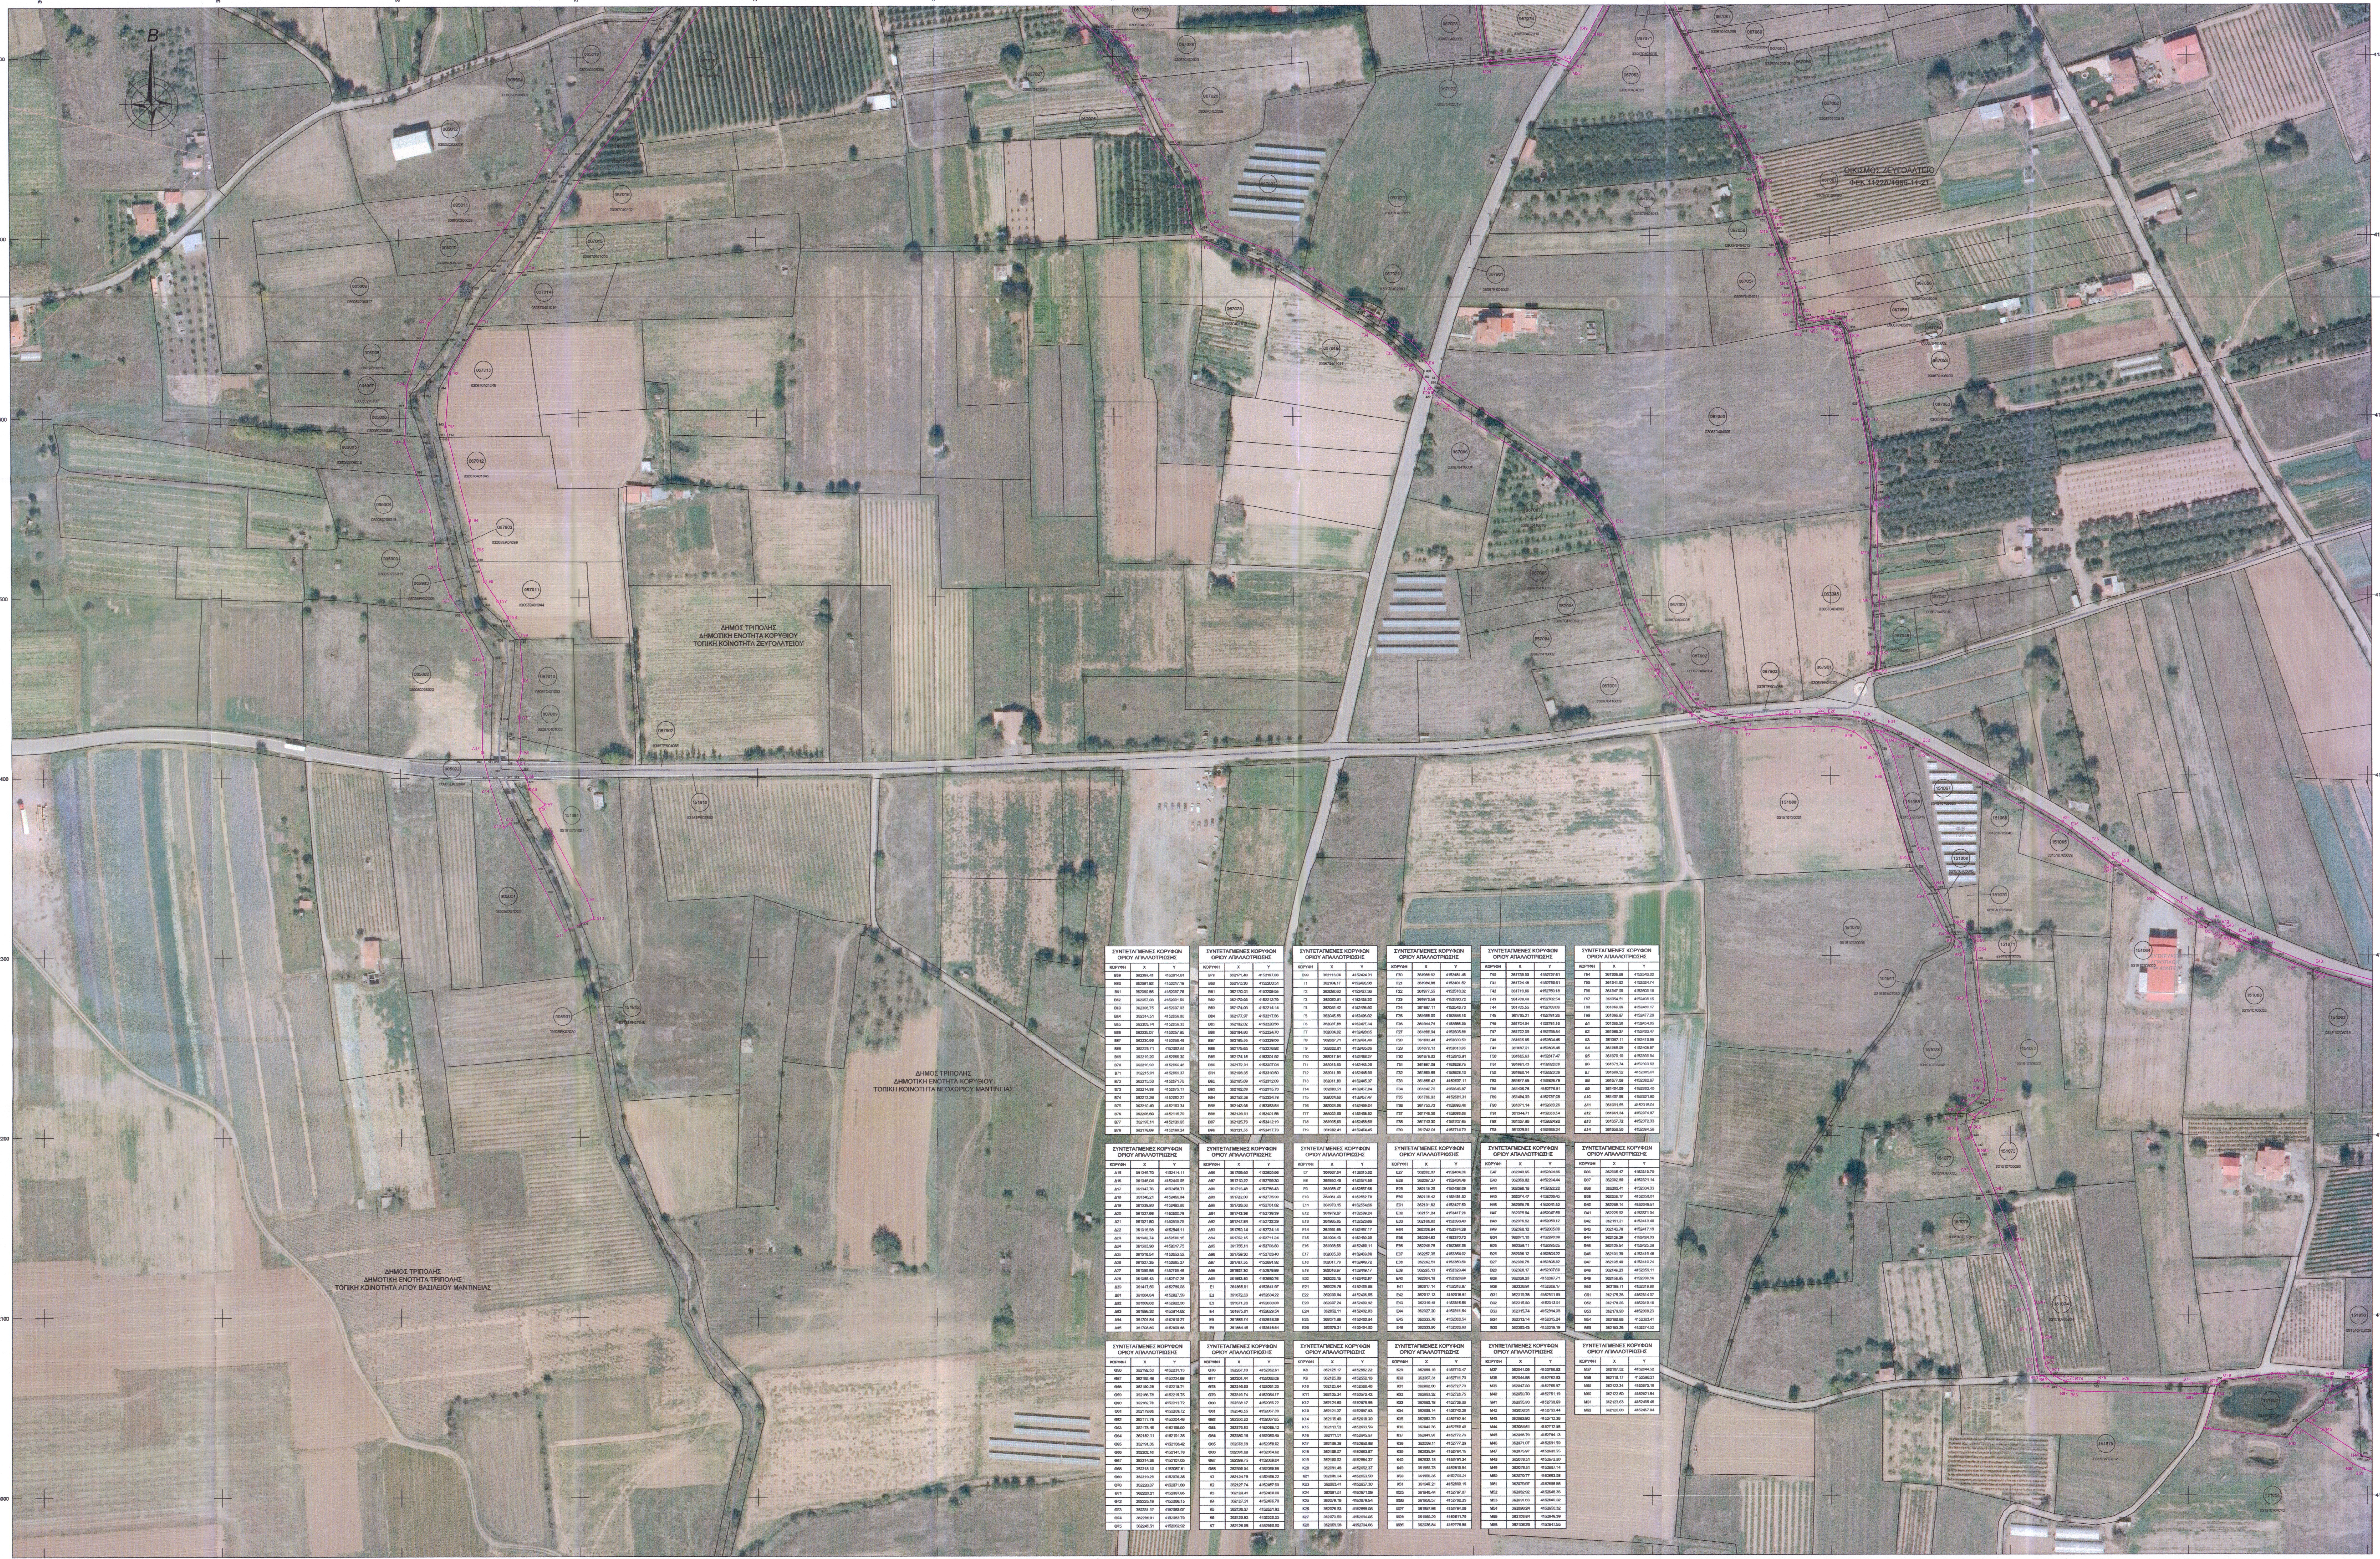

ΣΥΝΤΕΤΑΓΜΕΝΕΣ ΚΟΡΥΦΩΝ ΟΡΙΟΥ ΑΠΑΛΛΟΤΡΙΩΣΗΣ		
ΚΟΡΥΦΗ	Χ	Υ
Β59	362397.41	4152014.61
Β60	362391.92	4152017.19
Β61	362360.85	4152037.76
Β62	362357.03	4152031.59
Β63	362308.75	4152037.03
Β64	362314.51	4152056.06
Β65	362303.74	4152056.33
Β66	362235.07	4152057.85
Β67	362230.93	4152058.46
Β68	362223.71	4152062.51
Β69	362219.20	4152066.30
Β70	362216.93	4152066.48
Β71	362215.91	4152069.37
Β72	362215.53	4152071.76
Β73	362214.99	4152075.17
Β74	362212.26	4152092.27
Β75	362210.49	4152103.34
Β76	362206.60	4152115.79
Β77	362197.11	4152139.65
Β78	362178.69	4152180.24

ΣΥΝΤΕΤΑΓΜΕΝΕΣ ΚΟΡΥΦΩΝ ΟΡΙΟΥ ΑΠΑΛΛΟΤΡΙΩΣΗΣ		
ΚΟΡΥΦΗ	Χ	Υ
Β79	362171.48	4152197.68
Β80	362170.36	4152203.51
Β81	362170.01	4152209.05
Β82	362170.93	4152212.79
Β83	362174.09	4152214.14
Β84	362177.97	4152217.66
Β85	362182.02	4152220.58
Β86	362184.80	4152224.70
Β87	362185.55	4152229.06
Β88	362175.65	4152276.92
Β89	362174.15	4152301.92
Β90	362172.31	4152307.04
Β91	362168.35	4152310.60
Β92	362165.69	4152312.09
Β93	362162.09	4152315.73
Β94	362152.59	4152334.79
Β95	362143.98	4152353.64
Β96	362129.91	4152401.56
Β97	362125.79	4152412.19
Β98	362121.55	4152417.73

ΣΥΝΤΕΤΑΓΜΕΝΕΣ ΚΟΡΥΦΩΝ ΟΡΙΟΥ ΑΠΑΛΛΟΤΡΙΩΣΗΣ		
ΚΟΡΥΦΗ	Χ	Υ
Β99	362113.04	4152424.31
Γ1	362104.17	4152426.98
Γ2	362092.60	4152427.36
Γ3	362052.51	4152425.30
Γ4	362052.42	4152426.50
Γ5	362045.56	4152426.02
Γ6	362037.88	4152427.34
Γ7	362034.02	4152428.65
Γ8	362027.71	4152431.40
Γ9	362022.01	4152435.06
Γ10	362017.94	4152438.27
Γ11	362013.69	4152443.20
Γ12	362011.93	4152445.90
Γ13	362011.09	4152445.37
Γ14	362003.51	4152457.04
Γ15	362004.68	4152457.47
Γ16	362004.06	4152459.04
Γ17	362002.55	4152458.52
Γ18	361995.69	4152468.60
Γ19	361992.41	4152474.45

ΣΥΝΤΕΤΑΓΜΕΝΕΣ ΚΟΡΥΦΩΝ ΟΡΙΟΥ ΑΠΑΛΛΟΤΡΙΩΣΗΣ		
ΚΟΡΥΦΗ	Χ	Υ
Γ20	361988.92	4152481.48
Γ21	361984.88	4152491.52
Γ22	361977.55	4152518.32
Γ23	361973.58	4152530.72
Γ24	361967.11	4152543.73
Γ25	361956.00	4152558.10
Γ26	361944.74	4152568.33
Γ27	361886.94	4152605.88
Γ28	361882.41	4152609.53
Γ29	361878.13	4152613.05
Γ30	361879.02	4152613.91
Γ31	361867.08	4152628.75
Γ32	361865.86	4152628.13
Γ33	361856.43	4152637.11
Γ34	361842.79	4152646.87
Γ35	361786.93	4152681.31
Γ36	361752.72	4152696.48
Γ37	361748.58	4152699.66
Γ38	361743.30	4152707.65
Γ39	361742.01	4152714.73

ΣΥΝΤΕΤΑΓΜΕΝΕΣ ΚΟΡΥΦΩΝ ΟΡΙΟΥ ΑΠΑΛΛΟΤΡΙΩΣΗΣ		
ΚΟΡΥΦΗ	Χ	Υ
Γ40	361739.33	4152727.61
Γ41	361724.48	4152750.61
Γ42	361719.86	4152759.18
Γ43	361708.48	4152782.54
Γ44	361705.55	4152789.06
Γ45	361705.21	4152791.26
Γ46	361704.54	4152791.16
Γ47	361702.39	4152795.54
Γ48	361696.85	4152804.46
Γ49	361697.01	4152806.46
Γ50	361685.63	4152817.47
Γ51	361681.43	4152822.00
Γ52	361680.14	4152823.39
Γ53	361677.55	4152826.79
Γ88	361436.78	4152776.91
Γ89	361404.39	4152737.05
Γ90	361371.14	4152683.26
Γ91	361344.71	4152653.54
Γ92	361327.86	4152624.92
Γ93	361325.51	4152595.24

ΣΥΝΤΕΤΑΓΜΕΝΕΣ ΚΟΡΥΦΩΝ ΟΡΙΟΥ ΑΠΑΛΛΟΤΡΙΩΣΗΣ		
ΚΟΡΥΦΗ	Χ	Υ
Γ94	361338.66	4152543.02
Γ95	361341.62	4152524.74
Γ96	361347.00	4152509.18
Γ97	361354.51	4152498.15
Γ98	361360.06	4152489.17
Γ99	361366.87	4152477.29
Δ1	361368.50	4152454.05
Δ2	361366.37	4152433.47
Δ3	361367.11	4152413.99
Δ4	361365.09	4152408.87
Δ5	361370.10	4152399.94
Δ6	361371.74	4152393.62
Δ7	361380.52	4152385.01
Δ8	361377.08	4152382.67
Δ9	361404.09	4152332.40
Δ10	361407.96	4152321.90
Δ11	361391.55	4152315.01
Δ12	361361.34	4152374.87
Δ13	361357.72	4152372.33
Δ14	361350.50	4152394.56

ΣΥΝΤΕΤΑΓΜΕΝΕΣ ΚΟΡΥΦΩΝ ΟΡΙΟΥ ΑΠΑΛΛΟΤΡΙΩΣΗΣ		
ΚΟΡΥΦΗ	Χ	Υ
Δ15	361345.70	4152414.11
Δ16	361346.04	4152440.05
Δ17	361347.76	4152458.71
Δ18	361346.21	4152466.84
Δ19	361339.93	4152483.08
Δ20	361327.96	4152500.76
Δ21	361321.80	4152515.75
Δ22	361316.68	4152548.11
Δ23	361302.74	4152586.15
Δ24	361303.98	4152617.75
Δ25	361316.54	4152652.52
Δ26	361327.35	4152665.27
Δ27	361359.85	4152705.46
Δ28	361385.43	4152747.28
Δ29	361417.50	4152786.03
Δ81	361684.64	4152827.59
Δ82	361689.68	4152822.60
Δ83	361696.32	4152814.62
Δ84	361701.84	4152810.27
Δ85	361703.80	4152809.66

ΣΥΝΤΕΤΑΓΜΕΝΕΣ ΚΟΡΥΦΩΝ ΟΡΙΟΥ ΑΠΑΛΛΟΤΡΙΩΣΗΣ		
ΚΟΡΥΦΗ	Χ	Υ
Δ86	361706.65	4152805.88
Δ87	361710.22	4152799.30
Δ88	361716.48	4152786.43
Δ89	361722.00	4152775.99
Δ90	361728.58	4152761.82
Δ91	361743.36	4152739.39
Δ92	361747.84	4152732.29
Δ93	361750.14	4152724.14
Δ94	361752.15	4152711.24
Δ95	361755.11	4152706.60
Δ96	361759.30	4152703.40
Δ97	361787.55	4152691.92
Δ98	361807.30	4152679.89
Δ99	361853.89	4152650.76
Ε1	361865.81	4152641.97
Ε2	361872.63	4152634.22
Ε3	361871.93	4152633.09
Ε4	361875.01	4152629.54
Ε5	361883.74	4152618.39
Ε6	361884.45	4152618.94

ΣΥΝΤΕΤΑΓΜΕΝΕΣ ΚΟΡΥΦΩΝ ΟΡΙΟΥ ΑΠΑΛΛΟΤΡΙΩΣΗΣ		
ΚΟΡΥΦΗ	Χ	Υ
Ε7	361887.64	4152615.82
Ε8	361950.49	4152574.50
Ε9	361958.47	4152567.66
Ε10	361961.40	4152562.70
Ε11	361970.15	4152554.66
Ε12	361979.27	4152539.24
Ε13	361985.05	4152523.66
Ε14	361991.65	4152497.17
Ε15	361994.49	4152489.39
Ε16	361998.66	4152480.11
Ε17	362005.30	4152469.08
Ε18	362017.79	4152449.72
Ε19	362016.97	4152449.17
Ε20	362022.15	4152442.97
Ε21	362025.78	4152439.85
Ε22	362030.84	4152436.55
Ε23	362037.24	4152433.92
Ε24	362052.11	4152432.03
Ε25	362071.86	4152433.84
Ε26	362078.31	4152434.00

ΣΥΝΤΕΤΑΓΜΕΝΕΣ ΚΟΡΥΦΩΝ ΟΡΙΟΥ ΑΠΑΛΛΟΤΡΙΩΣΗΣ		
ΚΟΡΥΦΗ	Χ	Υ
Ε27	362092.07	4152434.36
Ε28	362097.37	4152434.49
Ε29	362115.29	4152432.09
Ε30	362118.42	4152431.52
Ε31	362131.62	4152427.53
Ε32	362151.24	4152417.20
Ε33	362186.00	4152398.43
Ε34	362229.84	4152374.28
Ε35	362234.62	4152370.72
Ε36	362245.76	4152362.39
Ε37	362257.35	4152354.02
Ε38	362262.51	4152350.50
Ε39	362295.13	4152329.44
Ε40	362304.19	4152323.68
Ε41	362317.14	4152316.97
Ε42	362317.13	4152316.81
Ε43	362319.41	4152315.66
Ε44	362327.20	4152311.64
Ε45	362333.78	4152308.54
Ε46	362333.90	4152308.60

ΣΥΝΤΕΤΑΓΜΕΝΕΣ ΚΟΡΥΦΩΝ ΟΡΙΟΥ ΑΠΑΛΛΟΤΡΙΩΣΗΣ		
ΚΟΡΥΦΗ	Χ	Υ
Ε47	362343.65	4152304.86
Ε48	362369.82	4152294.44
Η44	362396.18	4152022.22
Η45	362374.47	4152036.45
Η46	362365.76	4152041.52
Η47	362375.04	4152047.59
Η48	362376.92	4152053.12
Η49	362398.12	4152065.09
Θ24	362371.10	4152290.39
Θ25	362359.11	4152295.05
Θ26	362336.12	4152304.22
Θ27	362330.76	4152306.32
Θ28	362328.17	4152307.60
Θ29	362328.20	4152307.71
Θ30	362326.91	4152308.17
Θ31	362319.38	4152311.85
Θ32	362315.60	4152313.91
Θ33	362315.74	4152314.38
Θ34	362313.14	4152315.24
Θ35	362305.43	4152319.19

ΣΥΝΤΕΤΑΓΜΕΝΕΣ ΚΟΡΥΦΩΝ ΟΡΙΟΥ ΑΠΑΛΛΟΤΡΙΩΣΗΣ		
ΚΟΡΥΦΗ	Χ	Υ
Θ36	362305.47	4152319.79
Θ37	362302.80	4152321.14
Θ38	362282.41	4152334.33
Θ39	362258.17	4152350.01
Θ40	362258.14	4152349.51
Θ41	362226.92	4152371.34
Θ42	362151.21	4152413.40
Θ43	362143.70	4152417.19
Θ44	362128.29	4152424.33
Θ45	362125.54	4152425.28
Θ46	362131.39	4152419.46
Θ47	362135.40	4152410.24
Θ48	362149.23	4152359.11
Θ49	362158.85	4152338.16
Θ50	362168.71	4152318.80
Θ51	362175.36	4152314.07
Θ52	362178.26	4152310.18
Θ53	362179.90	4152308.23
Θ54	362180.88	4152303.41
Θ55	362183.26	4152274.52

ΣΥΝΤΕΤΑΓΜΕΝΕΣ ΚΟΡΥΦΩΝ ΟΡΙΟΥ ΑΠΑΛΛΟΤΡΙΩΣΗΣ		
ΚΟΡΥΦΗ	Χ	Υ
Θ56	362192.53	4152231.13
Θ57	362192.49	4152224.68
Θ58	362190.28	4152219.74
Θ59	362186.78	4152215.75
Θ60	362182.78	4152212.72
Θ61	362179.88	4152209.72
Θ62	362177.79	4152204.46
Θ63	362178.46	4152199.90
Θ64	362182.11	4152191.35
Θ65	362191.36	4152168.42
Θ66	362202.16	4152141.78
Θ67	362214.36	4152107.05
Θ68	362218.13	4152087.81
Θ69	362219.29	4152076.35
Θ70	362220.37	4152071.80
Θ71	362223.21	4152067.85
Θ72	362225.19	4152066.15
Θ73	362231.17	4152063.07
Θ74	362236.01	4152062.70
Θ75	362249.51	4152062.92

ΣΥΝΤΕΤΑΓΜΕΝΕΣ ΚΟΡΥΦΩΝ ΟΡΙΟΥ ΑΠΑΛΛΟΤΡΙΩΣΗΣ		
ΚΟΡΥΦΗ	Χ	Υ
Θ76	362267.13	4152062.61
Θ77	362301.44	4152062.09
Θ78	362316.65	4152061.33
Θ79	362319.74	4152064.17
Θ80	362338.17	4152066.22
Θ81	362346.55	4152067.39
Θ82	362350.22	4152067.65
Θ83	362379.63	4152065.12
Θ84	362380.18	4152060.45
Θ85	362378.99	4152058.02
Θ86	362391.80	4152064.82
Θ87	362399.75	4152069.04
Θ88	362399.34	4152069.99
Κ1	362124.75	4152458.22
Κ2	362127.74	4152457.93
Κ3	362128.41	4152468.08
Κ4	362127.51	4152496.70
Κ5	362126.37	4152521.92
Κ6	362125.92	4152550.25
Κ7	362125.05	4152550.30

ΣΥΝΤΕΤΑΓΜΕΝΕΣ ΚΟΡΥΦΩΝ ΟΡΙΟΥ ΑΠΑΛΛΟΤΡΙΩΣΗΣ		
ΚΟΡΥΦΗ	Χ	Υ
Κ8	362125.17	4152552.22
Κ9	362125.89	4152552.18
Κ10	362125.64	4152568.48
Κ11	362125.34	4152573.42
Κ12	362124.60	4152578.96
Κ13	362121.37	4152597.93
Κ14	362116.40	4152618.30
Κ15	362113.52	4152633.59
Κ16	362111.31	4152645.67
Κ17	362108.38	4152650.88
Κ18	362105.97	4152653.87
Κ19	362100.92	4152654.37
Κ20	362091.48	4152652.37
Κ21	362086.94	4152653.50
Κ23	362083.41	4152657.30
Κ24	362081.51	4152671.09
Κ25	362079.16	4152679.54
Κ26	362076.63	4152685.05
Κ27	362073.59	4152694.05
Κ28	362069.98	4152704.06

ΣΥΝΤΕΤΑΓΜΕΝΕΣ ΚΟΡΥΦΩΝ ΟΡΙΟΥ ΑΠΑΛΛΟΤΡΙΩΣΗΣ		
ΚΟΡΥΦΗ	Χ	Υ
Κ29	362068.19	4152710.47
Κ30	362067.31	4152711.70
Κ31	362062.80	4152727.70
Κ32	362063.32	4152728.75
Κ33	362060.18	4152738.08
Κ34	362058.14	4152743.28
Κ35	362053.70	4152752.84
Κ36	362049.36	4152760.49
Κ37	362041.97	4152772.76
Κ38	362039.11	4152777.29
Κ39	362035.94	4152784.15
Κ40	362032.18	4152791.34
Κ49	361966.78	4152813.54
Κ50	361955.35	4152796.21
Κ51	361947.21	4152800.15
Μ25	361946.44	4152797.07
Μ26	361956.57	4152792.25
Μ27	361957.86	4152794.09
Μ28	361969.20	4152811.70
Μ36	362035.84	4152775.85

ΣΥΝΤΕΤΑΓΜΕΝΕΣ ΚΟΡΥΦΩΝ ΟΡΙΟΥ ΑΠΑΛΛΟΤΡΙΩΣΗΣ		
ΚΟΡΥΦΗ	Χ	Υ
Μ37	362041.08	4152766.82
Μ38	362044.55	4152762.03
Μ39	362047.60	4152756.97
Μ40	362050.70	4152751.19
Μ41	362055.93	4152738.69
Μ42	362058.31	4152733.44
Μ43	362063.90	4152712.38
Μ44	362064.61	4152712.58
Μ45	362066.79	4152704.13
Μ46	362071.07	4152691.59
Μ47	362075.97	4152680.55
Μ48	362078.51	4152672.80
Μ49	362079.51	4152667.14
Μ50	362079.77	4152663.08
Μ51	362079.97	4152656.56
Μ52	362082.92	4152648.36
Μ53	362091.69	4152649.02
Μ54	362098.24	4152650.32
Μ55	362103.84	4152649.39
Μ56	362106.23	4152647.55

ΣΥΝΤΕΤΑΓΜΕΝΕΣ ΚΟΡΥΦΩΝ ΟΡΙΟΥ ΑΠΑΛΛΟΤΡΙΩΣΗΣ		
ΚΟΡΥΦΗ	Χ	Υ
Μ57	362107.52	4152644.52
Μ58	362118.17	4152598.21
Μ59	362122.34	4152573.19
Μ60	362122.50	4152521.64
Μ61	362123.63	4152495.48
Μ62	362126.08	4152467.84

ΔΙΑΝΟΜΗ ΠΙΝΑΚΙΔΩΝ

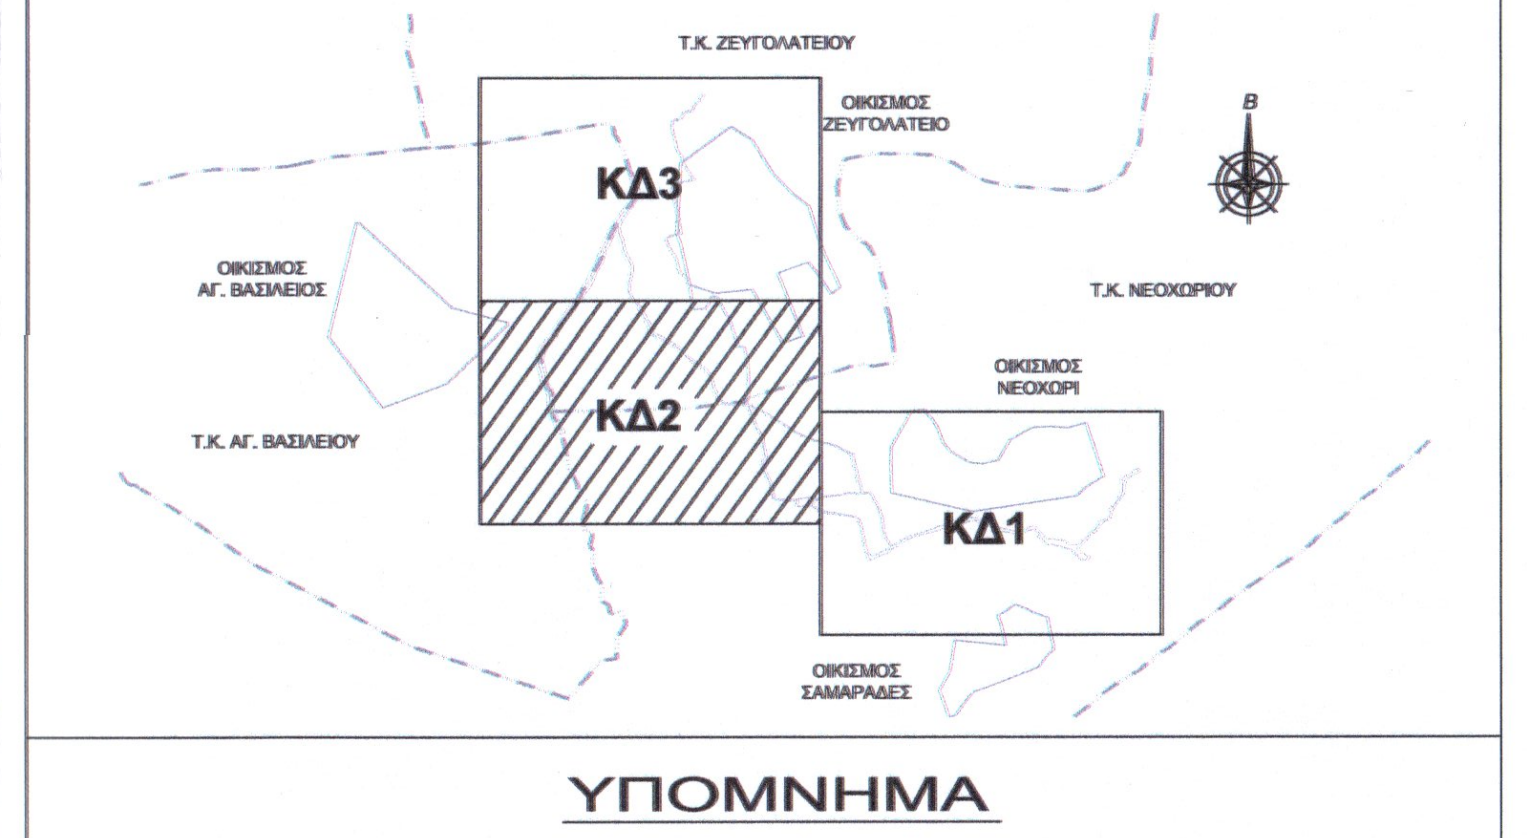

ΥΠΟΜΝΗΜΑ

Α53 — Α54	Όριο Απαλλοτρίωσης με την αρίθμηση των σημείων οριοθέτησης της
	Όριο Ιδιοκτησίας
	Όριο Δήμου, Δημοτικού Διαμερίσματος
	Όριο Οικισμού
(014003)	Κωδικός Αριθμός Δημοσίων Έργων (Κ.Α.Δ.Ε.) 014: Δήμος, Κοινότητα, Δημ. Διαμέρισμα 003: Αριθμός Ιδιοκτησίας
050141428001	Κωδικός Αριθμός Εθνικού Κτηματολογίου (Κ.Α.Ε.Κ.)
	Εκτάσεις με χαρακτηρισμό Α.Δ., Δ.Δ., Π.Δ. και Δ.Α.
	Τοίχος - Μάντρα
	Συρματόπλεγμα
	Κιγκλίδωμα
	Οπωροφόρο - Καλλωπιστικό δέντρο, Καλλωπιστικός θάμνος
1/Κ	Κτίριο - κτίσμα, αριθμός ορόφων / είδος στέγης (Κ : Κεραμοσκεπής, Π : πλακοσκεπής, Ε : Ελλενίτ, Λ : Λαμαρίνα)
	Υπόστεγο, είδος στέγης (Κ : Κεραμοσκεπής, Π : πλακοσκεπής, Ε : Ελλενίτ, Λ : Λαμαρίνα)

ΕΛΛΗΝΙΚΗ ΔΗΜΟΚΡΑΤΙΑ
ΠΕΡΙΦΕΡΕΙΑ ΠΕΛΟΠΟΝΝΗΣΟΥ
ΓΕΝΙΚΗ ΔΙΕΥΘΥΝΣΗ ΑΝΑΠΤΥΞΙΑΚΟΥ
ΠΡΟΓΡΑΜΜΑΤΙΣΜΟΥ, ΠΕΡΙΒΑΛΛΟΝΤΟΣ & ΥΠΟΔΟΜΩΝ
ΔΙΕΥΘΥΝΣΗ ΤΕΧΝΙΚΩΝ ΕΡΓΩΝ

ΣΥΜΠΛΗΡΩΜΑΤΙΚΗ ΤΟΠΟΓΡΑΦΙΚΗ ΜΕΛΕΤΗ ΣΤΟ ΡΕΜΑ «ΌΦΙΣ» ΣΤΗΝ ΠΕΡΙΟΧΗ ΖΕΥΓΟΛΑΤΕΙΟΥ Ν. ΑΡΚΑΔΙΑΣ

ΑΔΑΜ 23SYMV013916885

ΔΗΜΟΣ / ΔΗΜΟΤΙΚΑ ΔΙΑΜΕΡΙΣΜΑΤΑ	ΝΟΜΟΣ
ΔΗΜΟΣ ΤΡΙΠΟΛΗΣ-ΔΗΜΟΤΙΚΗ ΕΝΟΤΗΤΑ ΤΡΙΠΟΛΗΣ-ΤΟΠΙΚΗ ΚΟΙΝΟΤΗΤΑ ΑΓΙΟΥ ΒΑΣΙΛΕΙΟΥ ΜΑΝΤΙΝΕΙΑΣ ΔΗΜΟΣ ΤΡΙΠΟΛΗΣ-ΔΗΜΟΤΙΚΗ ΕΝΟΤΗΤΑ ΚΟΡΥΘΙΟΥ-ΤΟΠΙΚΗ ΚΟΙΝΟΤΗΤΑ ΖΕΥΓΟΛΑΤΕΙΟΥ ΔΗΜΟΣ ΤΡΙΠΟΛΗΣ-ΔΗΜΟΤΙΚΗ ΕΝΟΤΗΤΑ ΚΟΡΥΘΙΟΥ-ΤΟΠΙΚΗ ΚΟΙΝΟΤΗΤΑ ΝΕΟΧΩΡΙΟΥ ΜΑΝΤΙΝΕΙΑΣ	ΑΡΚΑΔΙΑΣ (003)

ΜΕΛΕΤΗ ΚΤΗΜΑΤΟΛΟΓΙΟΥ

Συνοδεύει το υπ' αριθμ. 8°/10-04-2025 (ΘΕΜΑ 3ο ΕΗ)
Πρακτικό Τεχνικού Συμβουλίου
Δημοσίων Έργων
Περιφέρειας Πελοποννήσου

ΗΜΕΡΟΜΗΝΙΑ: ΝΟΕΜΒΡΙΟΣ 2024

ΑΝΑΔΟΧΟΣ : ΤΙΜΟΛΕΩΝ ΜΠΟΥΝΙΑΣ
ΑΓΡΟΝΟΜΟΣ ΤΟΠΟΓΡΑΦΟΣ ΜΗΧΑΝΙΚΟΣ ΕΜΠ

ΘΕΜΑ ΣΧΕΔΙΟΥ:	ΑΡΙΘΜΟΣ ΣΧΕΔΙΟΥ
ΚΤΗΜΑΤΟΛΟΓΙΚΟ ΔΙΑΓΡΑΜΜΑ	Κ.Δ.2
	ΚΛΙΜΑΚΑ
	1:1000

		ΣΦΡΑΓΙΔΑ - ΥΠΟΓΡΑΦΗ
ΣΥΝΤΑΧΘΗΚΕ:	ΤΙΜΟΛΕΩΝ ΜΠΟΥΝΙΑΣ ΑΓΡΟΝΟΜΟΣ ΤΟΠΟΓΡΑΦΟΣ ΜΗΧΑΝΙΚΟΣ	ΤΙΜΟΛΕΩΝ ΓΕΩΡ. ΜΠΟΥΝΙΑΣ ΔΙΠΛΩΜ. ΑΓΡΟΝ. ΤΟΠΟΓΡΑΦΟΣ ΜΗΧΑΝΙΚΟΣ ΕΘΝΙΚΟΥ ΜΕΤΣΟΒΙΟΥ ΠΟΛΥΤΕΧΝΕΙΟΥ ΜΕΛΟΣ Τ.Ε.Ε. ΑΡΙΘΜΟΣ ΜΗΤΡΩΟΥ 100633 [illegible] 10α & ΣΟΥΛΙΟΥ - 106 78 ΑΘΗΝΑ 210 3818426 - ΚΙΝ.: 6937 161444 - FAX: 210 3301975 [illegible] ΔΟΥ Α΄ ΑΘΗΝΩΝ
ΕΠΙΒΛΕΠΟΝΤΕΣ:	ΒΑΣΙΛΕΙΟΣ ΜΑΡΙΟΛΑΣ ΠΟΛΙΤΙΚΟΣ ΜΗΧΑΝΙΚΟΣ Γ' ΒΑΘΜΟΥ	
ΘΕΩΡΗΘΗΚΕ:	ΕΛΕΓΧΘΗΚΕ Τρίπολη 7-04-2025 Ο Προϊστάμενος Τμήματος Δομών Περιβάλλοντος Διεύθυνσης Τεχνικών Έργων Περιφέρειας Πελοποννήσου	ΘΕΩΡΗΘΗΚΕ Τρίπολη 7-04-2025 Ο Προϊστάμενος Διεύθυνσης Τεχνικών Έργων Περιφέρειας Πελοποννήσου

ΣΙΔΕΡΗ ΕΥΑΝΘΙΑ
ΠΟΛΙΤΙΚΟΣ ΜΗΧΑΝΙΚΟΣ ΜΕ Α΄β

ΛΥΜΠΕΡΙΟΣ ΑΡ. ΚΟΥΝΑΣ
Πολ/κός Μηχ/κός με Α΄β.