


ΕΝΔΕΙΚΤΙΚΕΣ ΛΕΠΤΟΜΕΡΕΙΕΣ ΠΕΡΙΦΡΑΞΗΣ ΑΠΟ ΤΗΝ ΠΛΕΥΡΑ ΤΗΣ ΠΕΛΟΠΟΝΝΗΣΟΥ - (2. ΟΙΚΟΔΟΜΙΚΑ Α.Τ. 60)

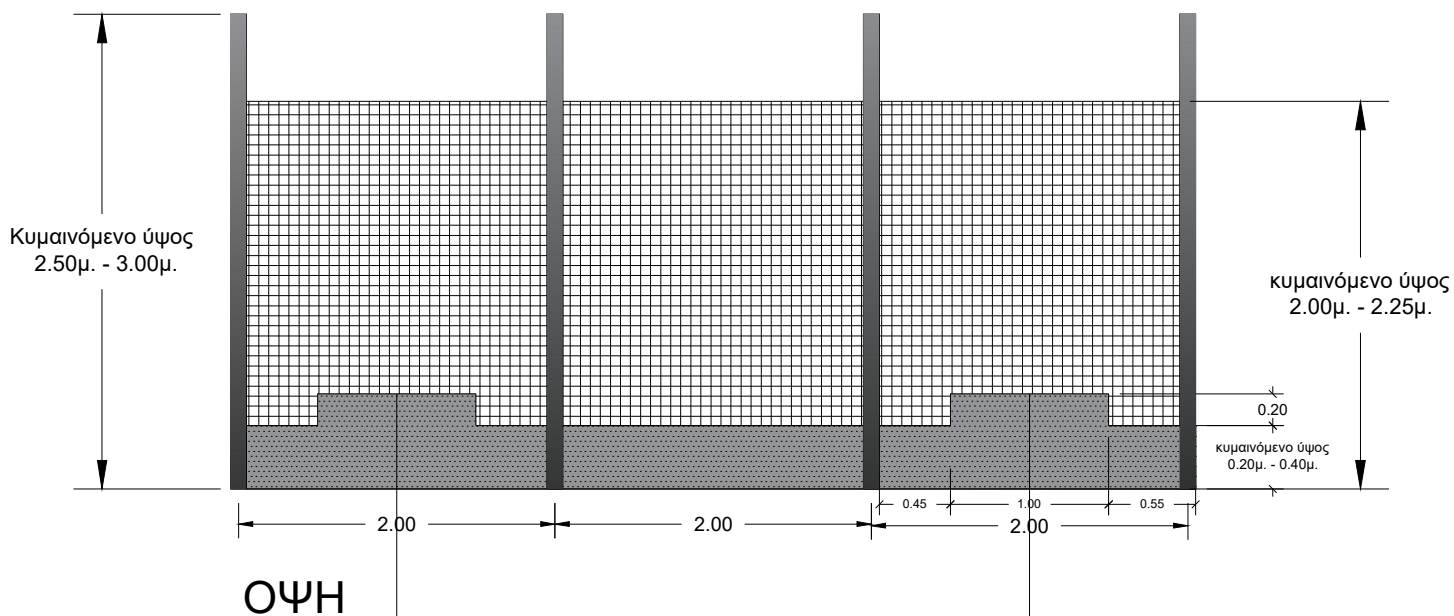

Καθιστικά σε συνέχεια του τοιχίου περιφράξης. Οι θέσεις που δίνονται είναι ενδεικτικές.

