
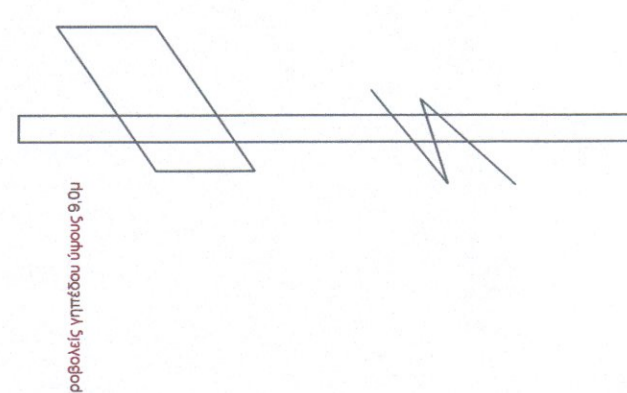
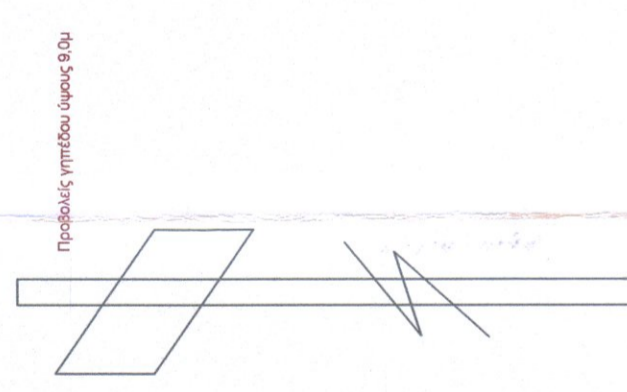
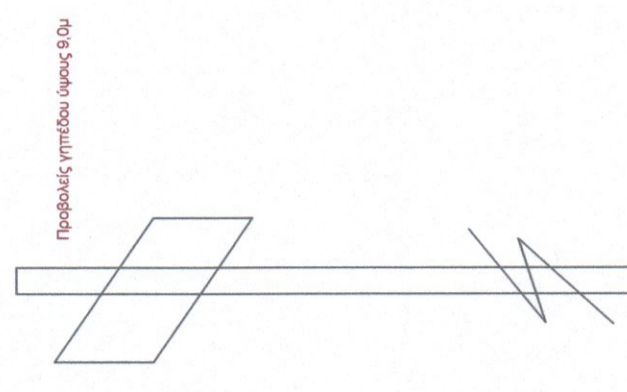


ΓΕΝΙΚΗ ΔΙΑΤΑΞΗ

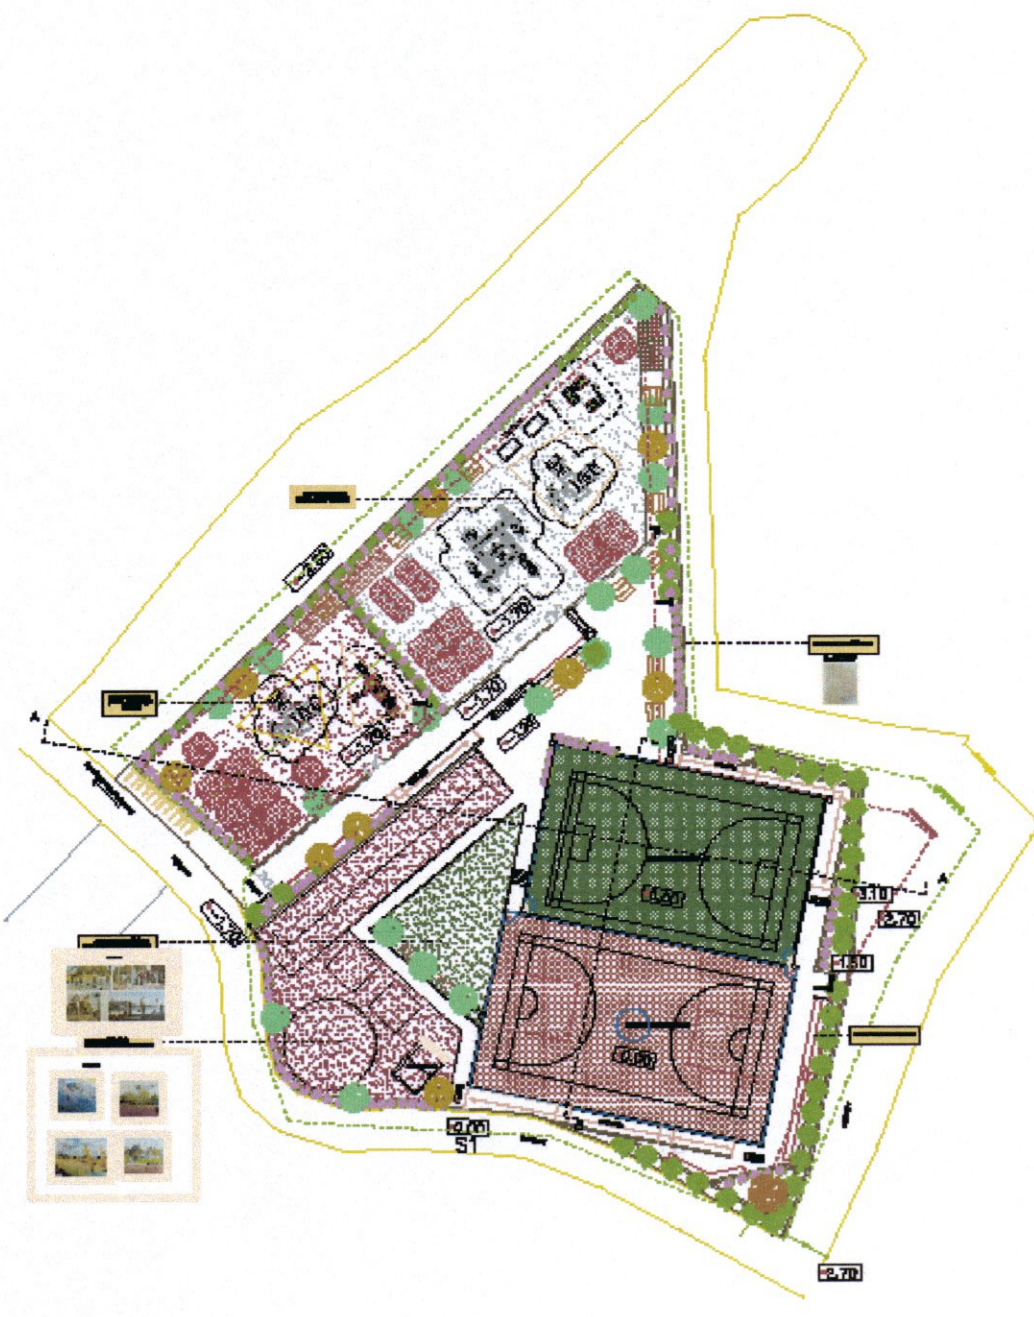


Παράρτημα υποδομής υποστήριξης με ηλεκτρομαγνητική ασφάλεια (EMC) για την προέλευση των ηλεκτρομαγνητικών πεδίων (EMF) & ELF

Παράρτημα υποδομής υποστήριξης με ηλεκτρομαγνητική ασφάλεια (EMC) για την προέλευση των ηλεκτρομαγνητικών πεδίων (EMF) & ELF

ΓΗΠΕΔΟ ΚΑΛΑΘΟΣΦΑΙΡΙΣΗΣ

ΓΗΠΕΔΟ ΠΟΔΟΣΦΑΙΡΟΥ 5Χ5

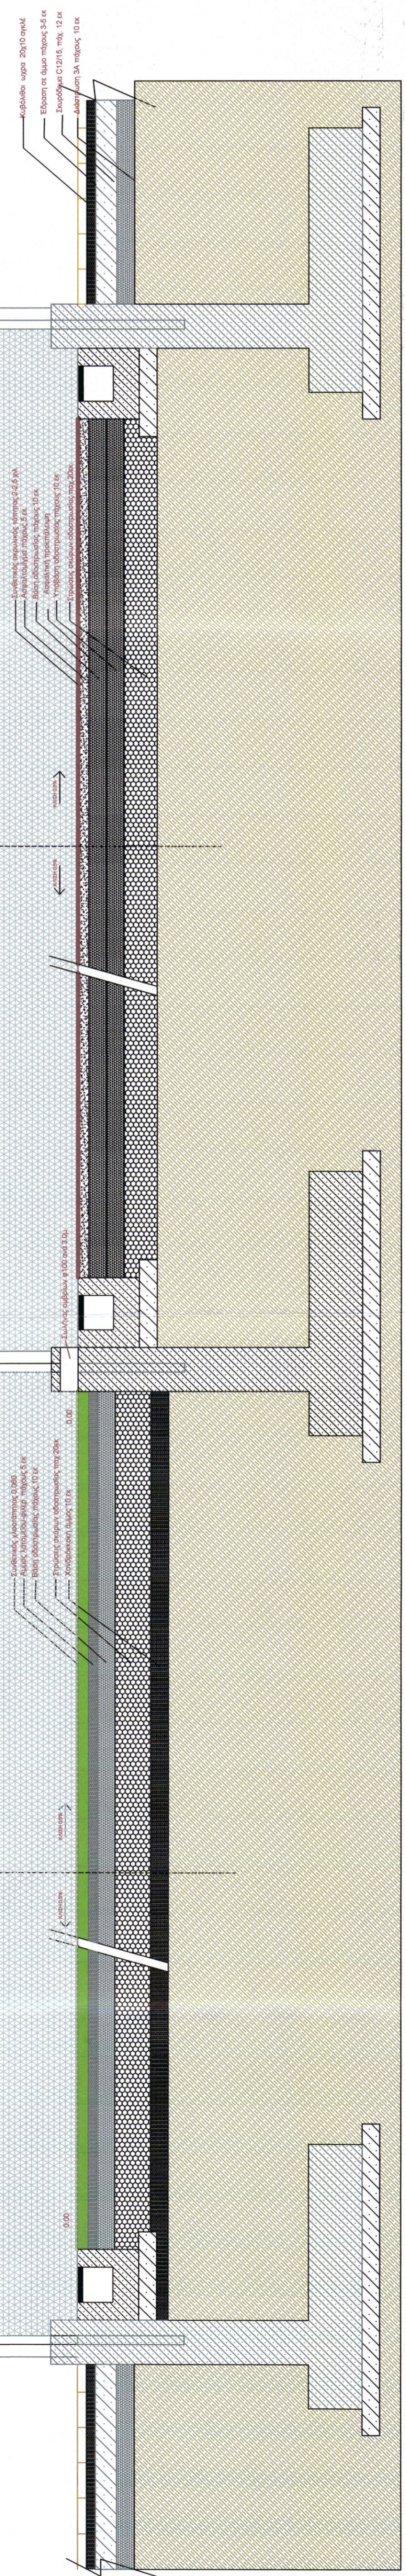

ΤΟΜΗ Β-Β

ΕΛΛΗΝΙΚΗ ΔΗΜΟΚΡΑΤΙΑ  
ΝΟΜΟΣ ΜΕΣΣΗΝΙΑΣ  
ΔΗΜΟΣ ΤΡΙΦΥΛΙΑΣ  
ΤΕΧΝΙΚΗ ΥΠΗΡΕΣΙΑ

Συνοδεύει το υπ' αριθμ. 16.2.2022/22.12.2022 (Εγκρ. 16.2.2022/22.12.2022) Πρακτικό Τεχνικού Συμβουλίου Δημοσίων Έργων Περιφέρειας Πελοποννήσου

Θέση : ΘΕΣΗ ΠΟΥΡΚΟΣ Άνω Πολη Κιτταρισσία

ΕΡΓΟ: ΔΗΜΙΟΥΡΓΙΑ ΑΘΛΗΤΙΚΟΥ ΚΕΝΤΡΟΥ ΣΤΗΝ ΚΥΠΑΡΙΣΣΙΑ ΜΕΣΣΗΝΙΑΣ

Θέμα σχεδίου : ΤΟΜΗ Β-Β

Κλίμακα : 1/20

Ημερομηνία : ΣΕΠΤΕΜΒΡΙΟΣ 2022

Σύνολο φύλλων

1

Αριθμός ΣΧΕΔΙΟΥ

ΓΜ.2

ΣΥΝΤΑΧΘΗΚΕ

1. ΝΙΚΟΛΙΑ ΦΕΘΑΡΑ  
Πολ. Μηχανικός Π.Ε.

2. ΚΟΥΡΤΣΗ ΣΤΑΥΡΟΥΛΑ  
Ηλεκτρολόγος Μηχ. & Μηχανικός Υπολογιστών Π.Ε.

ΕΛΕΓΧΘΗΚΕ

Η Πρόστ. Τμήματος Μελετών Έργων & Π.Π.

ΓΕΩΡΓΙΟΥ ΕΥΘΥΜΙΑ  
Τοπ. Μηχανικός Π.Ε.

ΘΕΩΡΗΘΗΚΕ

Η Πρόστ. Διευθύνσης Τ.Υ. & Π.Π.

ΑΝΤΙΦΩΝΙΑΣ ΧΑΡΑΛΑΜΠΙΑ  
Τοπ. Μηχανικός Π.Ε.

